
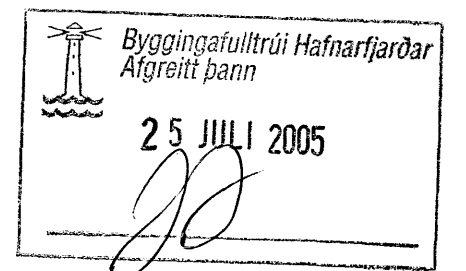


GRUNNMYND EFRI HÆÐAR 1:50

SKÝRINGAR

GÓLFHITALAGNIR ERU ÚR 16 MM HITAPOLNU VIÐKENNDU PLAST
 MEÐ SÚREFNISKÁPU. LAGNIR KOMA Í ÍLÖGN MEÐ 150 MM MILLIBILI
 ALLS 6 SLAUFUR.
 SLAUFURNAR TENGJAST MÆLAGRIND (GÓLFHITAKISTU) MEÐ STJÓRN-
 LÖKUM SEM TENGJAST HITANEMUM Í HERBERGJUM.

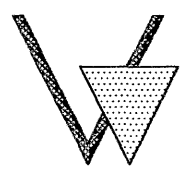

AUSTURGATA 43		HAFNARFIRÐI	
VIÐBYGGING			
GÓLFHITI			
EFRI HÆÐ			
HANNAÐ: KMP	TEIKNAR: KMP	YFIRF.: KMP	DAGS.: 16. FEB. 2005
SAMPYKKT: <i>[Signature]</i>		KT.: 130257-2409	
 VERKFRÆÐISTOFA KÓPAVOGS Hamraborg 7 200 Kópavogi Sími: 564-4422 Fax: 564-4433 Netfang: verkfr@arkverk.com		SKJAL:	
		KVARDI	1/50
ADALUPPDRAETTIR: <i>[Signature]</i>		BLAD NR.	L-02