



HITA- OG NEYSLUVATNSLÖGN KJALLARA, GRUNNMYND. 1:50

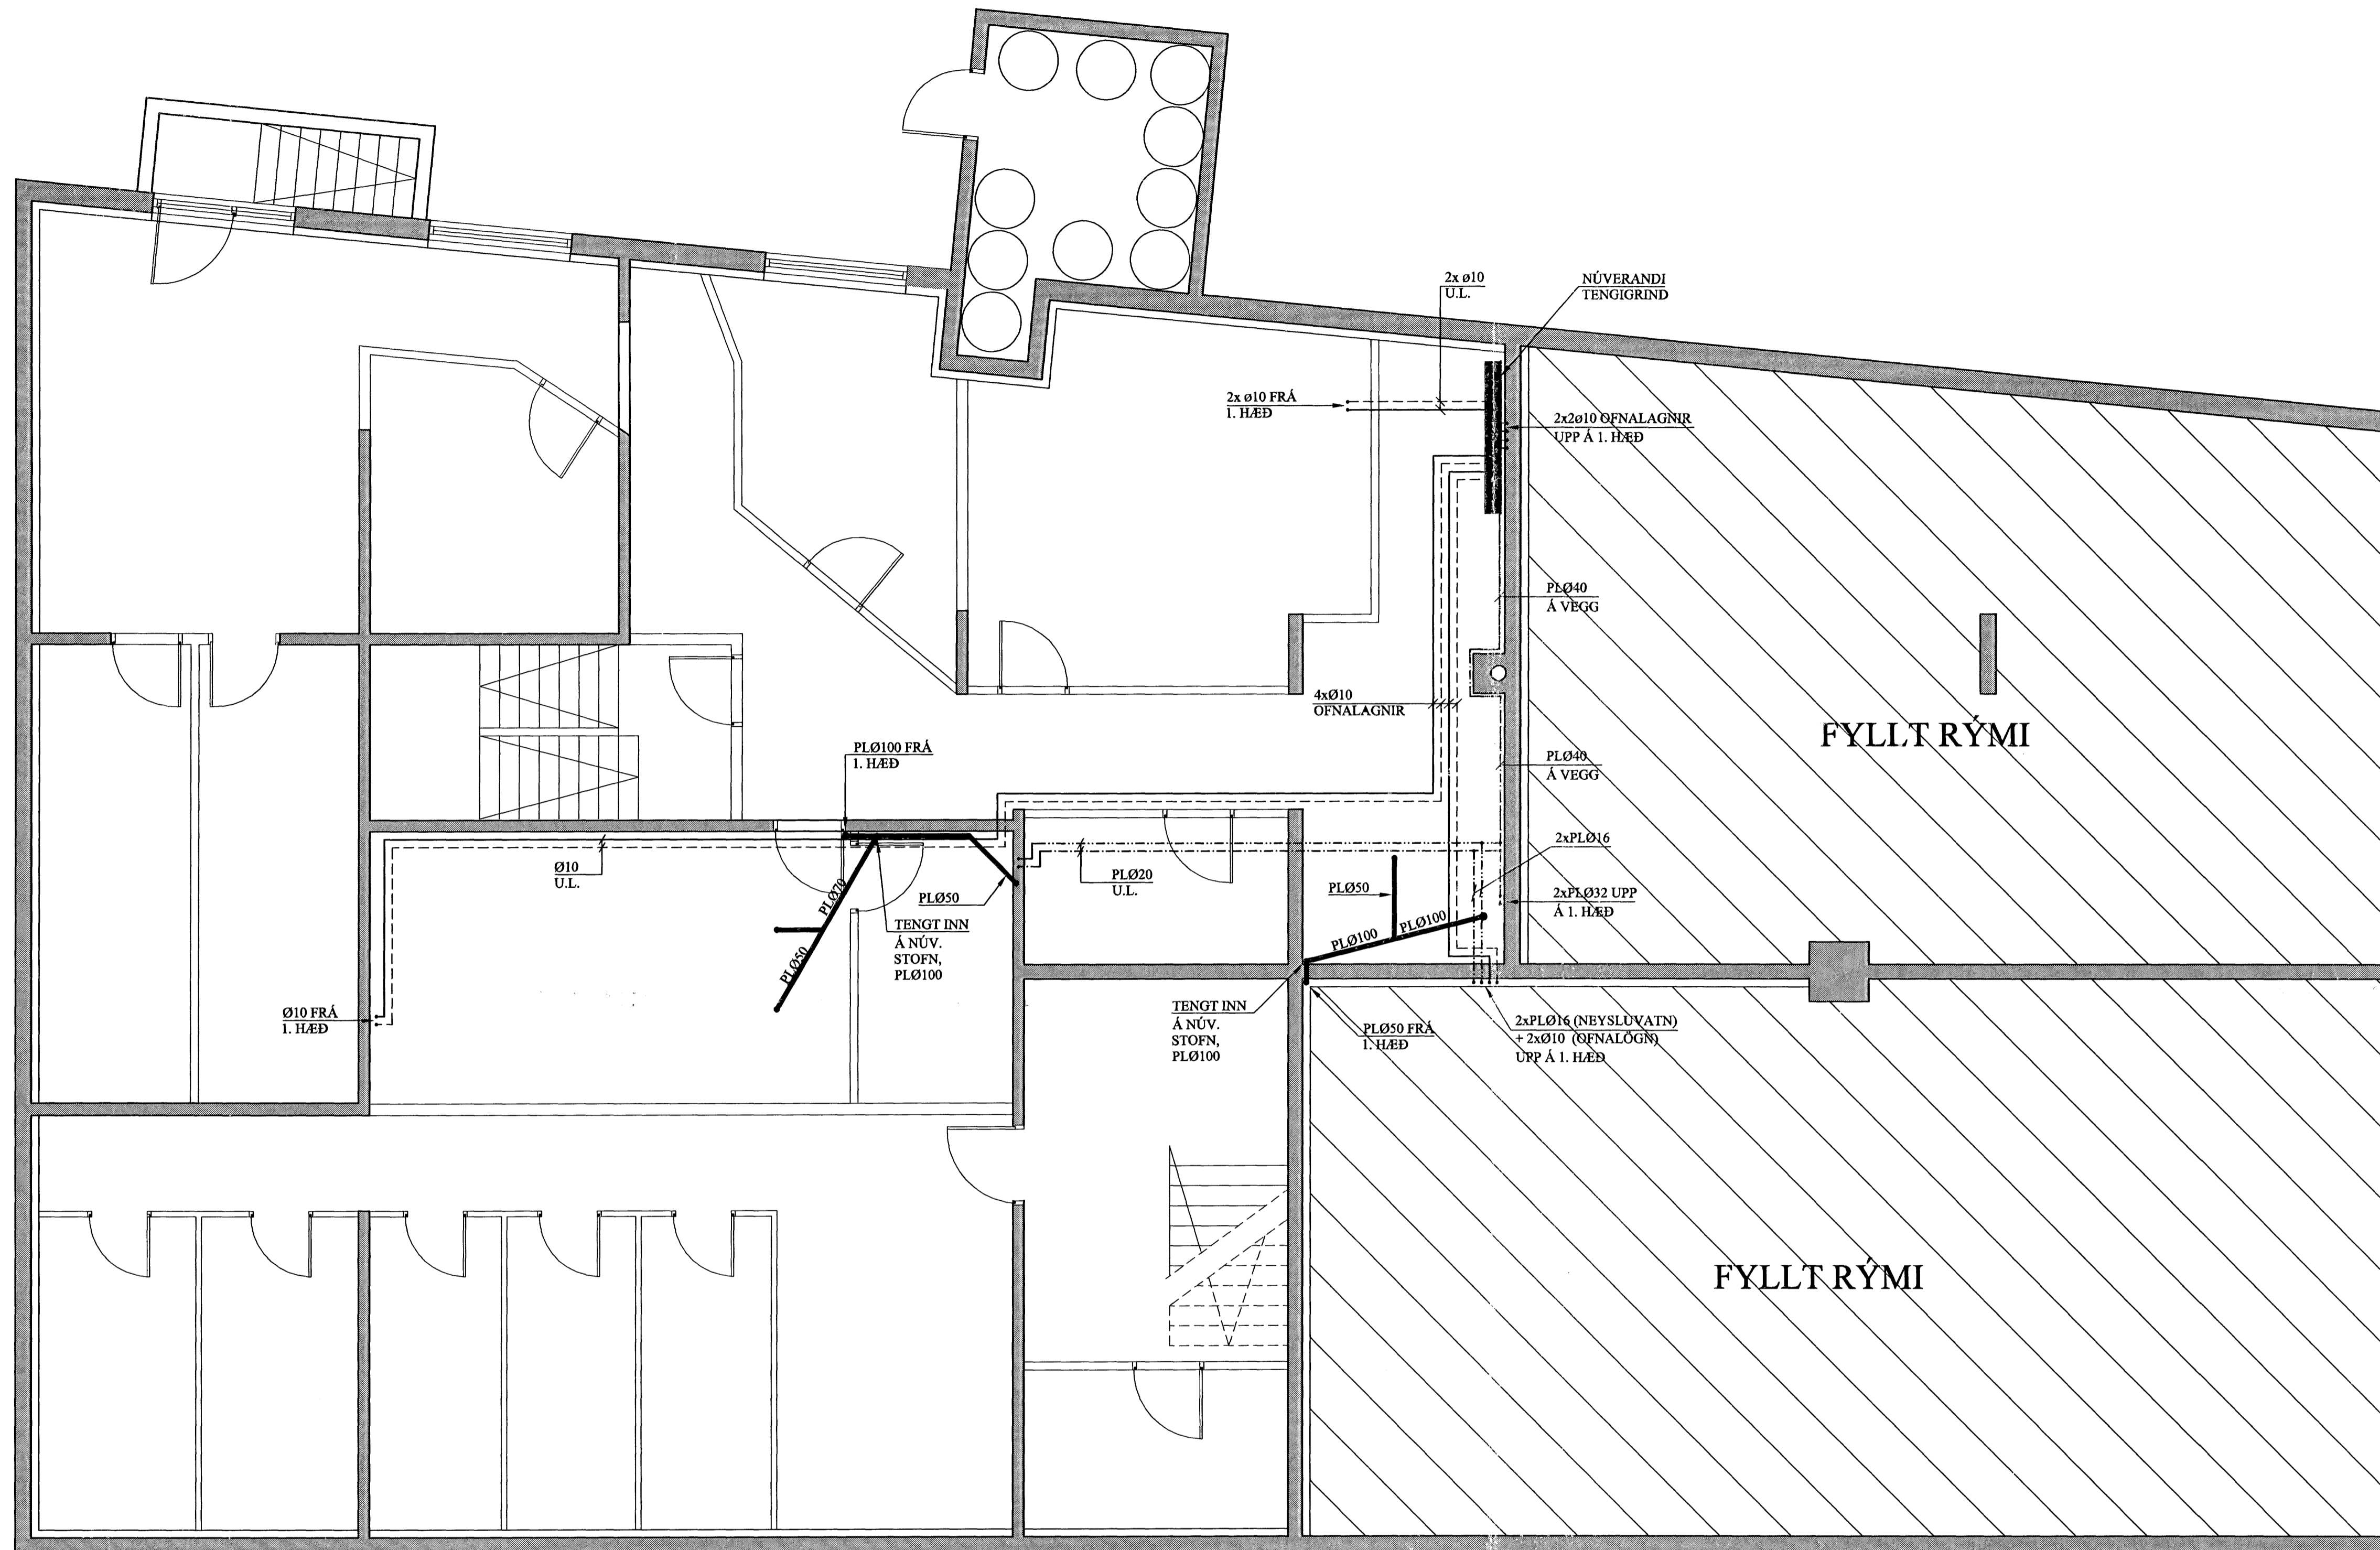

A	21.09.'05	PÍPULÖGN Í KJALLARA.	JKr.
BREYTINGAR			

TILVÍSANIR:
 SKÝRINGAR..... SJÁ TEIKN. NR. 2-01
 RÚMMYND..... SJÁ TEIKN. NR. 2-04

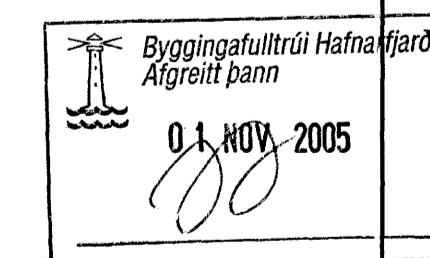

Reikn.	Jón Kr.	JÚNÍ '04	Vitgefð:	07.06.'04
Teikn.	JSS/JHG	JÚNÍ '04	Kvaði:	1:50
Ath.				
Samþ.				
ARNARHRAUN 21				Nr.
Halnarföt				2-02
Verkhúti HITA- OG ÞRIFAKERFI, KJALLARI, GRUNNMYND.		Jón Kristjánsson Byggingafræðingur FVFI Skólagaia 13 101 Reykjavík Sími: 551-9820 Gsm: 863-2154 Kt: 210754-4829 Netfang: jkris@simnet.is http://www.VJK.is		