Snið A - A M = 1 : 10

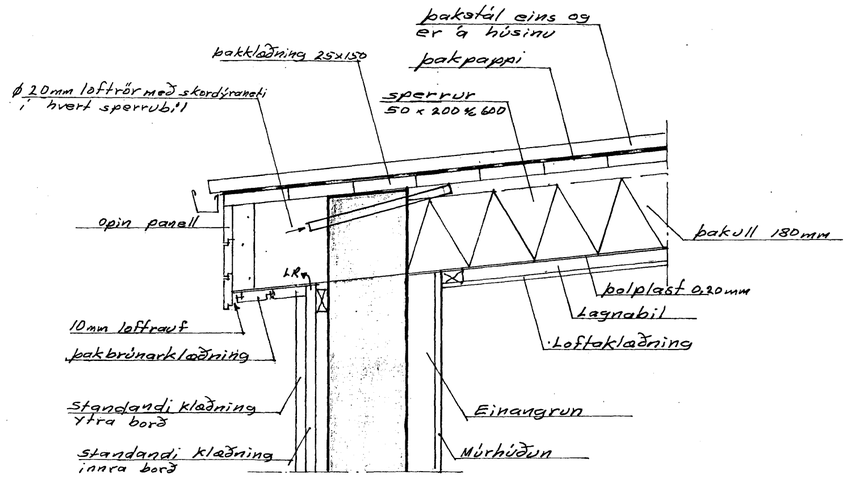

Snið B - B M = 1 : 10

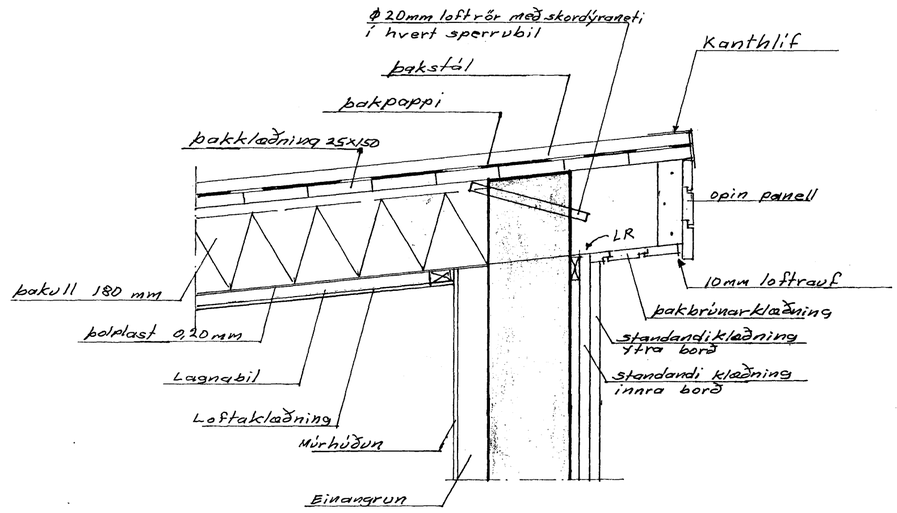

Byggingafulltrúi Hafnarfjarðar
Afgreitt bann
29 JÚLÍ 2005

VÖLUSTEINN Teiknistofa
Magnús Jónsson Byggingatæknifræðingur
Kt. 290141-2069 GSM 892 1241

Verk **Álfaskeið 1**		VERK NR.
Hönnuður	Teikn. MSJ	TEIKN NR. **2.02**
Aðalh		MKV **1 : 10**
Hluti **Bílageymsla snið**		DAGS. 20-07-05