


TAFLA YFIR GÓLFGEISLA, FRAMRÁSARHITI 42°C

OFN/SLAUFUR NR.	MINNSTU AFKÖST (W)	MESTA LENGD (M)	MESTA HÆÐ (CM)	RAUN-AFKÖST (W)	ATHUGASEMDIR
SLAUFUR 1	2000	123			
SLAUFUR 2	1500	94			
SLAUFUR 3	1200	70			
SLAUFUR 4	700	40			
SLAUFUR 5	1300	84			
SAMTALS:	4500				

GÓLFHITAKERFI ER BYGGT UPP MEÐ 5 SLAUFUM (N.1 TIL N.5) SEM TENGJAST DEILIKISTUM. LAGNAEFNI SKAL VERA Ø18x2 PePEX PLASTLAGNIR MEÐ SÚREFNISÞÉTTRI KÁPU, EÐA SAMBÆRILEGT EFNÍ. GÓLFHITALAGNIR SKULU OFAN Á JÁRNAGRIND Í BOTNPLÖTU, ALMENNT MEÐ 250mm MILLIBILI. STOFNLAGNIR FRÁ INNTAKI AÐ DEILIKISTU SKULU LIGGJA UNDIR JÁRNAGRIND.

GÓLFHITA ER STÝRT MEÐ LOFTHITASTÝRÐUM HITANEMUM. HITANEMA SKAL KOMIÐ FYRIR Á INNVEGG Í 1500mm HÆÐ FRÁ GÓLFI, T.D. OFAN VIÐ LJÓSAROFA.

KERFI SKAL ÞRÝSTIPRÓFAÐ ÞREPASKIPT SAMKV. LEIÐB. FRAMLEIÐANDA

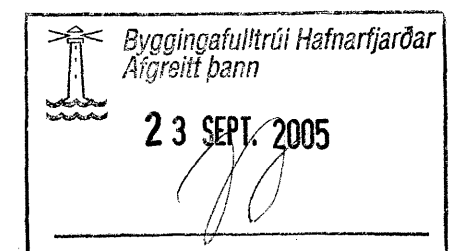

TAFLA YFIR GÓLFGEISLA, FRAMRÁSARHITI 42°C

OFN/SLAUFUR NR.	MINNSTU AFKÖST (W)	MESTA LENGD (M)	MESTA HÆÐ (CM)	RAUN-AFKÖST (W)	ATHUGASEMDIR
SLAUFUR 16	1300	82			
SLAUFUR 17	1100	70			
SLAUFUR 18	1600	103			
SAMTALS:	4000				

GÓLFHITAKERFI ER BYGGT UPP MEÐ 3 SLAUFUM (N.16 TIL N.18) SEM TENGJAST DEILIKISTUM. LAGNAEFNI SKAL VERA Ø18x2 PePEX PLASTLAGNIR MEÐ SÚREFNISÞÉTTRI KÁPU, EÐA SAMBÆRILEGT EFNÍ. GÓLFHITALAGNIR SKULU OFAN Á JÁRNAGRIND Í BOTNPLÖTU, ALMENNT MEÐ 250mm MILLIBILI. STOFNLAGNIR FRÁ INNTAKI AÐ DEILIKISTU SKULU LIGGJA UNDIR JÁRNAGRIND.

GÓLFHITA ER STÝRT MEÐ LOFTHITASTÝRÐUM HITANEMUM. HITANEMA SKAL KOMIÐ FYRIR Á INNVEGG Í 1500mm HÆÐ FRÁ GÓLFI, T.D. OFAN VIÐ LJÓSAROFA.

KERFI SKAL ÞRÝSTIPRÓFAÐ ÞREPASKIPT SAMKV. LEIÐB. FRAMLEIÐANDA

GRUNNMYND GÓLFHITALAGNA, 1:50

Verkfræðistofa Hauks Ásgeirssonar e.h.f.
Lindasmári 12, 200 Kópavogur
Sími 564-4337 Farsími 897-8132
e-mail: haukurasg@simnet.is
Kennitala: 560600-3050

Hannad H.Á. Telknad A.U. Samþykkt: *Haukur Ásgeirsson* Kennitala 301255-4629

KAPLASKEIÐ 18
HAFNARFJÖRÐUR
LAGNIR
GRUNNMYND GÓLFHITALAGNA

Mkv. 1:50 Telkn. nr. 3-0.2 Verk nr. 102 Skráningar nr.: 601 Útgáfa Dags. A JUL 05