

SKÝRINGAR

TIMBURFLOKKAR:

ALLT TIMBUR SKAL VERA AF FLOKKI K18 EDA BETRA SKV. IS/DS 413 1.ÚTG.1989, NEMA ANNAD KOMI FRAM Á UPÐRÁTTUM KERTO BITAR ERU SAMBÆRILEGIR MED L-40

FESTINGAR:

BOLTAR, SKRÓFUR OG NAGLAR SÉU GALVANISERADIR. UNDIR ALLA BOLTAHAUSA OG RER SEM LIGGJA AÐ TRÉ SKAL SETJA SKÍFUR MED ÞVERMÁL 3d (d = ÞVERMÁL BOLTA).

FJARLEGDIR MILLI BOLTA:

MINNSTU FJARLEGDIR MILLI BOLTA (d=ÞVERMÁL BOLTA) ERU EFTIRFARANDI:

I TREFJAATT: FRÁ ENDA OG Á MILLI BOLTA = 7*d
HORNRETT Á TREFJAR: FRÁ ENDA OG Á MILLI BOLTA = 4*d

FJARLEGDIR MILLI NAGLA:

MINNSTU FJARLEGDIR MILLI NAGLA (d=ÞVERMÁL NAGLA) ERU EFTIRFARANDI:

FRÁ ENDUM: 15*d
Á MILLI NAGLA: 10*d

NEGLING ÞAKS SKAL HAGA SKV. LEIÐBEININGUM Rb.(47)103

Stálgæði.

Bendistál merkt K á teikningum Td. K10 er kambstál Ks. 410s Skeyting járna. Í plötu og veggjum skal ekki skeyta meira en fjórða hvert járn. Lárétt bending í veggjum víxlæggt um skeytilengd eða tengist með vinklum. Skeytilengd K10 er 400 mm.


Steypuhúla.

Seypuhúla í útveggjum 30mm

Steypuflokkur.

Brötþölsflokkur. C25 (S200)
Sementsmagn minnst 300 kg/m³, 350 kg/m³
Vatnssementstala ≤ 0,50
Hámarkssteinastærð 25 mm.
Loftinnihald. 5 - 6 %
Sigmál. 80 - 100 mm
Fjarl.stuðull loftis. ≤ 0,25 mm.

ÚTLOFTUN 1STK 43MM RÖR Í HUERT BL

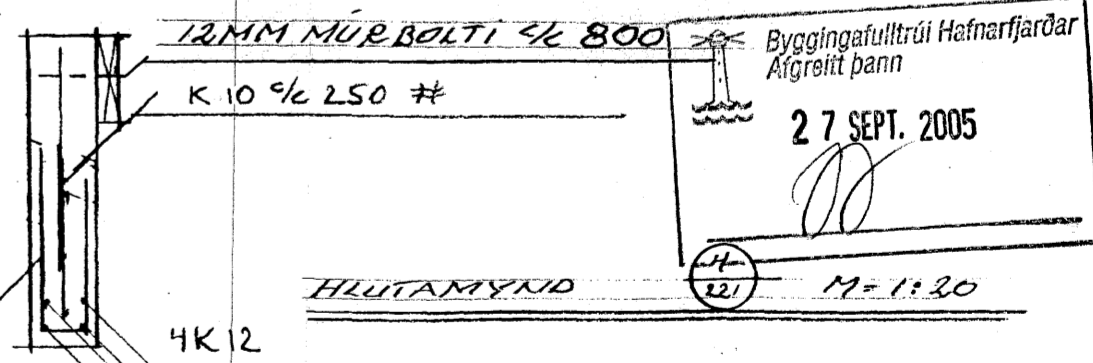

Járn við glugga og hurðir. Í kringum glugga og hurðar koma 2 k12 sem ná að minsta kosti 500 mm útfyrir brún opsins, sjá þó bita yfir innkeyrsluhurð. Öll steypuvinna skal vera í samræmi við framkvæmdaflokk B.

MHL 02

KALDAKINN 15 BILG LNR 12183

23. SEPT 2005
GL. REYTT, SÍLU BÆTT VÍÐ

SPERRUR - BURÐARVIRKI

EDDIPUR Á. HJALMARSSON KF. KLÉBERG 6

S. 535 3862 KT. 100355-5239