



INNÖK VEITUSTOFNANA  
 ÍDRÁTTARRÖR FYRIR SNJÓBRÆÐSLU 2xØ40 PEH  
 INNNAK HITAVEITU  
 VATNSINNNAK Ø32 PEH Í Ø50 ÍDRÁTTARRÖRI  
 AFFALL HITAVEITU Ø32 PEH

DÆMIGERT SNIÐ Í FRÁGANG PERRILAGNA, 1:20

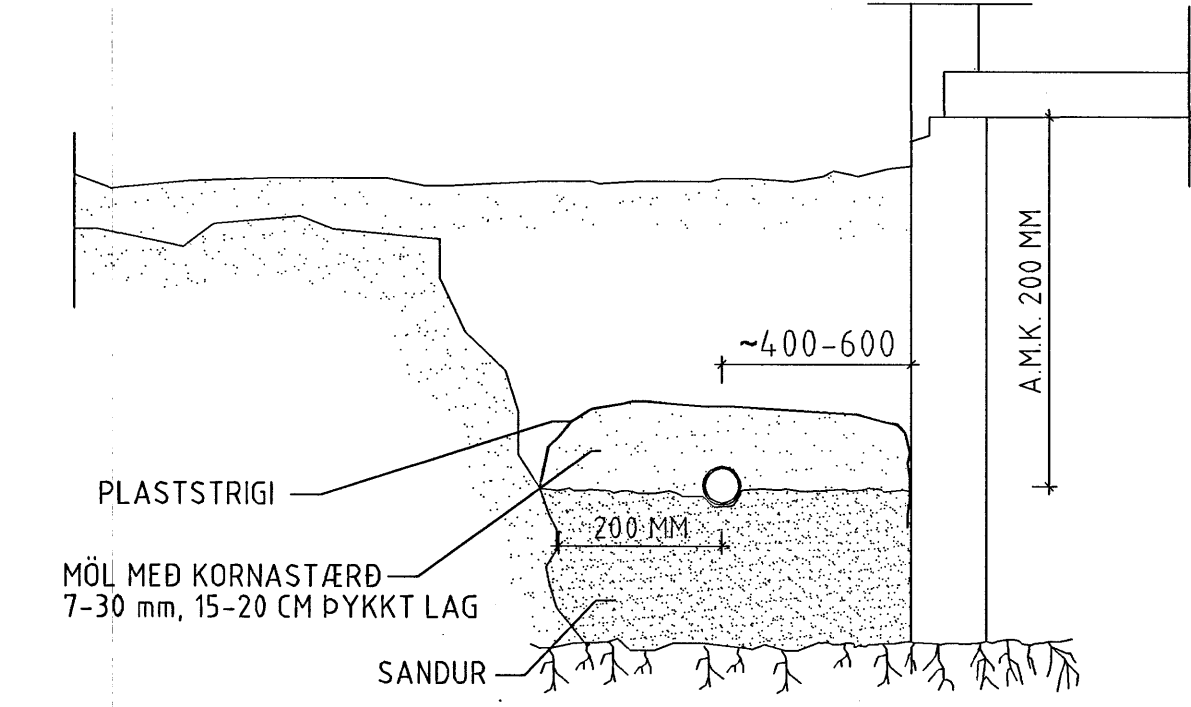

DÆMIGERT SNIÐ Í FRÁGANG LAGNA  
 Í GEGNUM SÖKKULVEGGI, M 1:20

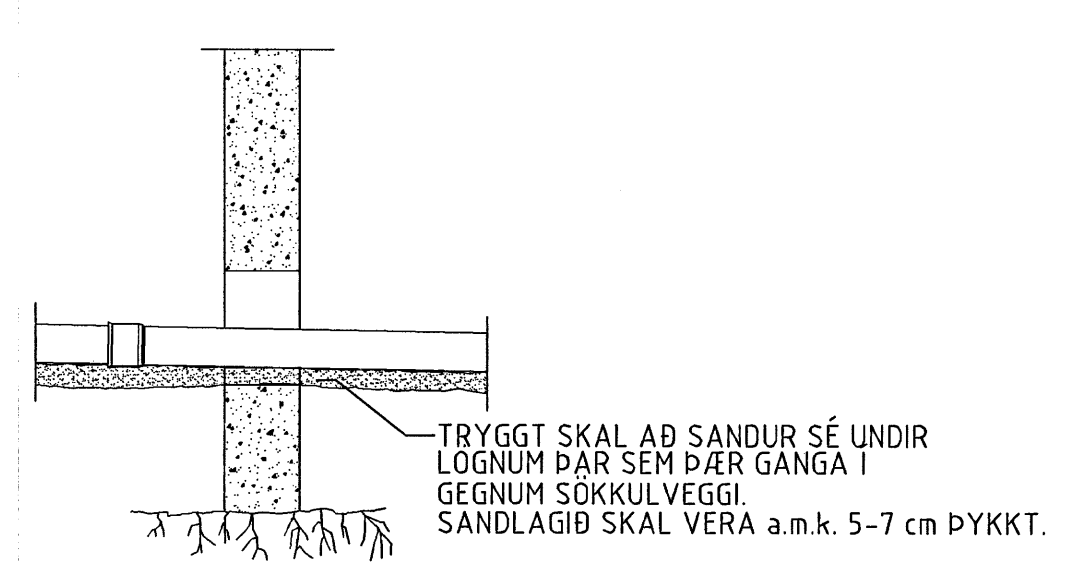

ALMENNAR SKÝRINGAR, SJÁ TEIKNINGU 0515-201

Byggingarfulltrúi Hafnarfjardar  
 Afgreitt barn  
 01 NOV. 2005

NR.	DAGS.	BREYTING	SAMP.

**LAGNA- OG VÉLAHÖNNUN**  
 HÁALEITISBRAUT 103, 108 R  
 Sími: 599 0618  
 NEFANGI: thor.gunnarsson@sinet.is  
 PÓL: GUNNARSSON & SÖ. M.E.  
 FÓL: 6002-4355

**KLUKKUBERG 32** HAFNARFJÖRDUR

GRUNNLAGNIR  
 GRUNNMYND  
 SNIÐ

MKV	TEIKN	DAGS ÚTG	TEIKN NÚMUR
1:20, 1:50	DAG	05.09.30	0519-202
ARITUN BYGGINGARFULLTRÖA			