


S:\VERK\2006\06-149\02-Hönnun\6-Telningar\6.4-Vinnutalningar\Millifert-061030-Rewa : 02.11.2006 . 05.43

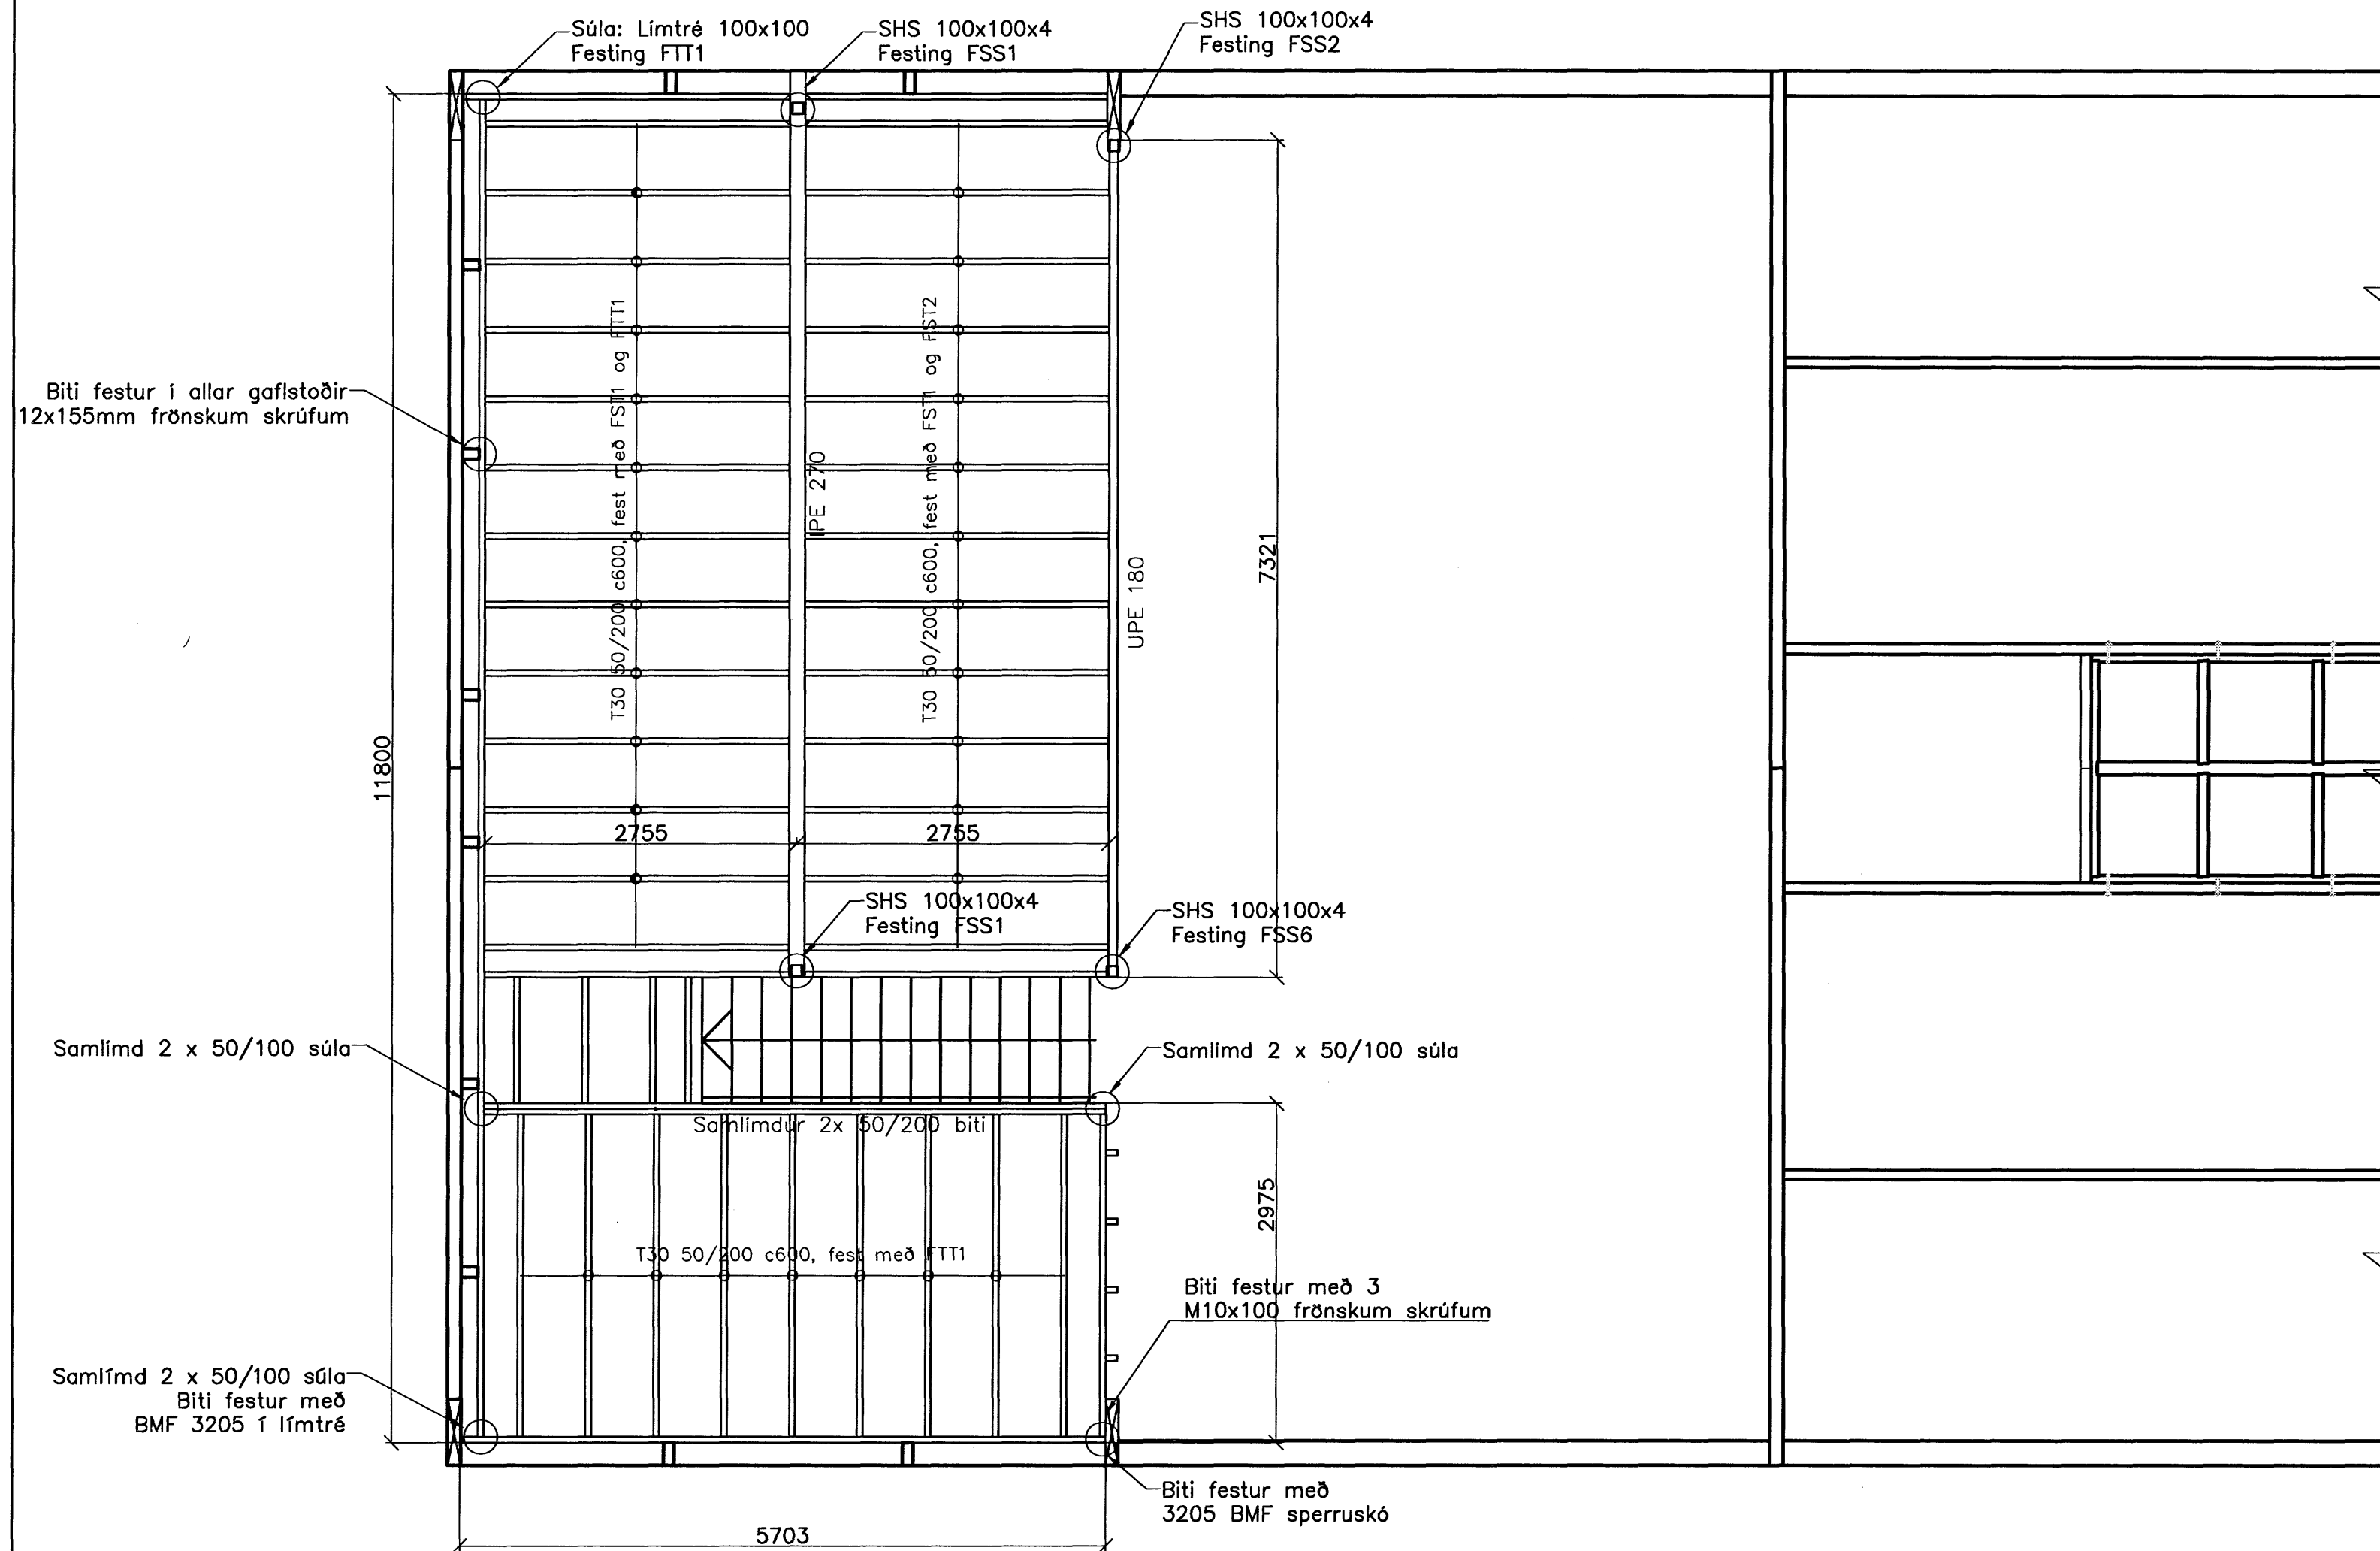

**Festingar:**  
 FST1/FST2/FTT1  
 Gólfásar skulu festir í IPE270/UPE180 sem hafa ásoðið flatjárn 110x100x6 með M16 bolta.  
 Bitar skulu festir í stoðir með tveimur 12mm frönskum skrúfum sbr. FTT2.  
 Gólfásar sem festast við gólfbita skulu vera festir með BMF 3205 sperruskó eða sambærulegu.

**Súlufestingar:**  
 Allar stálsúlur skulu hafa ásoðið flatjárni 300x120x6 mm. sem eru festar með tveimur M12x100 múrbotlum í steypu. Við Límtréssúlu skal notast við BMF 6090 vinkilljárn fest með M10x100 múrbolta og 5 4,0x50mm BMF saum eða 5,0x50mm BMF skrúfum. Súlur skulu vera með klæddar með tvöfalt 13 mm gíslag.


**Veggir:**  
 Veggstoðir skulu vera T30 50x100mm bitar c/c 600. Veggjakklaðning skal vera 12mm krossviður og 13mm gífs

Milli gólfása skal vera 100mm þéttull fest upp með 2mm vír c/c 300. Loftaklaðning er 13mm gífs nema í kringum bita þá skal hafa tvöfalt gíslag og góflaklaðning er 22mm notaðar spónaplötur.

**Málsetningar samkvæmt arkitektateikningum**

Sampykkt þann  
 03 NOV. 2006

Byggingafulltrúinn í Hafnarfirði  
 F.h. Sigurbjartur Halldórsson

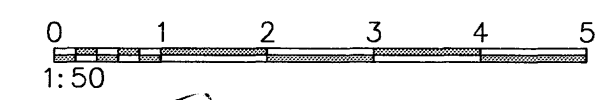

*[Signature]*  
 Aritun samræmingarhönnuðar

**Athuga skal öll mál á staðnum**

Nr.	Daga	Breyting.	Af.
<b>FJÖLHÖNNUN ehf.</b> Stórhóla 27, 110 Reykjavík Sími: 5250300 Fax: 5250309 Netfang: fjolhonnun@fjolhonnun.is			
Gjótuhraun 6, Hfj			NR: 02
Burðarþol Grunnmynd			Kvarðar 1:50
Reikn. ÁKS	Teikn. ÁKS	Nr. 06-149	Dags. 12.10.06
Samp. <i>[Signature]</i>		Kennitala: 2105673052	