


STEYPA:
 SÖKKLAR S-200
 PLATA S-200
 LOFTBLENDI 5%
 SIGMÁL 60-80MM
 PLÖTUÞYKKT 120MM

JÁRNALÖGN
 Í EFRI OG NEDRI BRÚN SÖKKLA KOMI 2 K12
 SEM BEYGIAST FYRIR HORN Í PLÖTU Á
 Fyllingu komi #K10C/C300 í miðja
 plötu. 12mm járn í nedri brún sökkla
 festist saman með klemmum
 v/jarðtengingar

SÖKKLAR OG UNDIRSTÖÐUGRUNNUR
 UNDIRSTADA ER Á MÓHELLU.
 HREINSA SKAL ALLAN LAUSAN OG LÍFR/ENAN JARÐVEG
 UNÐAN SÖKKLUM OG STEYPA ÞRIFALAG ÞAR SEM
 ÞÖRF ER Á. MESTA ÁLAG Á UNDIRSTÖÐU ER 0,16MN/m²

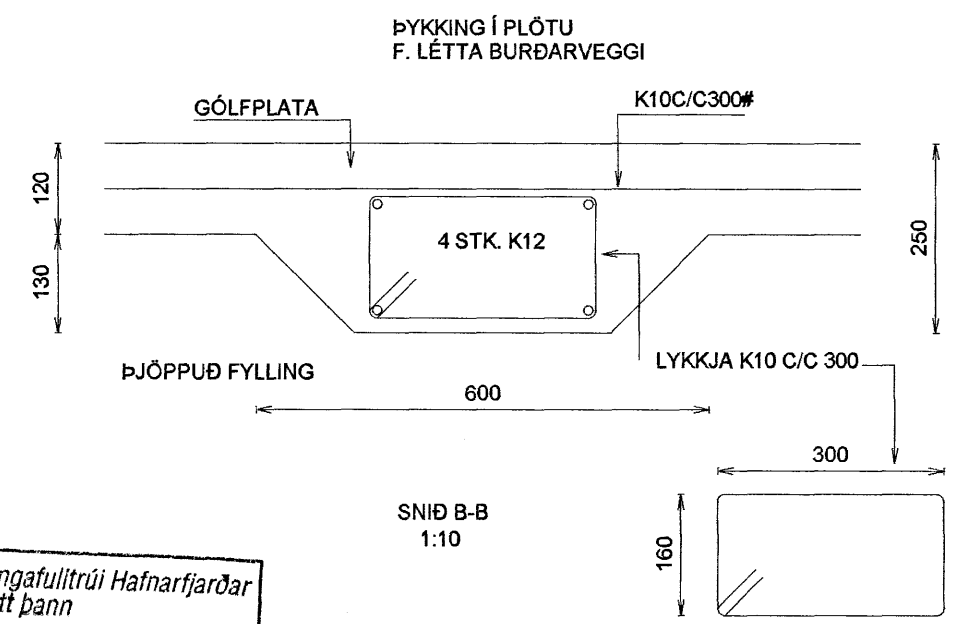

Byggingafultrúi Hafnarfjarðar
 Algjafir þann
 14 SEP 2006

Nr.	Dags.	Breyting	Af
1.	12SEPT06	S-250 TREFJASTEYPA Í GÓLFPLÖTU	

GLITVELLIR 42 HAFNARFIRÐI

UNDIRSTÖÐUR STOKKAR Í UNDIRSTÖÐUM MÁLSETNING HURÐAOPA

Mkv. 1:50
 Hannað E.V.
 Teiknað E.V.
 Yfirfarið Eyjólfur

Dags. 12SEPT2006 Blað 2 AF 2 Nr. GLITV42SO

ÁRITUN SAMRÆMINGARHÖNNUDAR
 Eyjólfur Valgarðsson
 Eyjólfur Valgarðsson Kt:280857-4169

TR.aust s/f
 TÆKNIFRÆÐINGARNIR
 Eyjólfur Valgarðsson Kt:280857-4169
 Sigurður Grétarsson Sími: 471-2257