

**ELDSTÆÐI:**  
UPPSETNING OG FRÁGANGUR  
SÉ Í SMR.EMI VIÐ 192.GR.  
BYGGINGAREGLUGERÐAR


**REYKHÁFUR:**  
GERÐ OG FRÁGANGUR  
SÉ Í SAMR.EMI VIÐ 193.GR.  
BYGGINGAREGLUGERÐAR

**Byggingarfulltrúi**  
samþykkir erindið.

10 JAN. 2007

*Þent skal á að samþykki þessi veður ekki virði fyrir en erir þinglýsingu og markaðsátt. Þessi erind og skráningu þennar hjá fasteignamála ríkissins. Byggingarfulltrúinn í Hafnarfirði. P. Kristján Þorgeirsson*

**SETLAUG:**  
69.3.GR. BYGGINGAREGLUGERÐAR.  
SETLAUGAR Á LÖÐUM ÍBÚÐAR- OG FRÍSTUNDAHÚSA SKULU BÚNAR LÆSANLEGU LOKI TIL AÐ HYLJA ÞÆR MEÐ ÞEGAR ÞÆR ERU EKKI Í NOTKUN EDA ÖÐRUM ÚTBUNADI, SBR. MGR. 69.2, TIL VARNAR SLYSUM

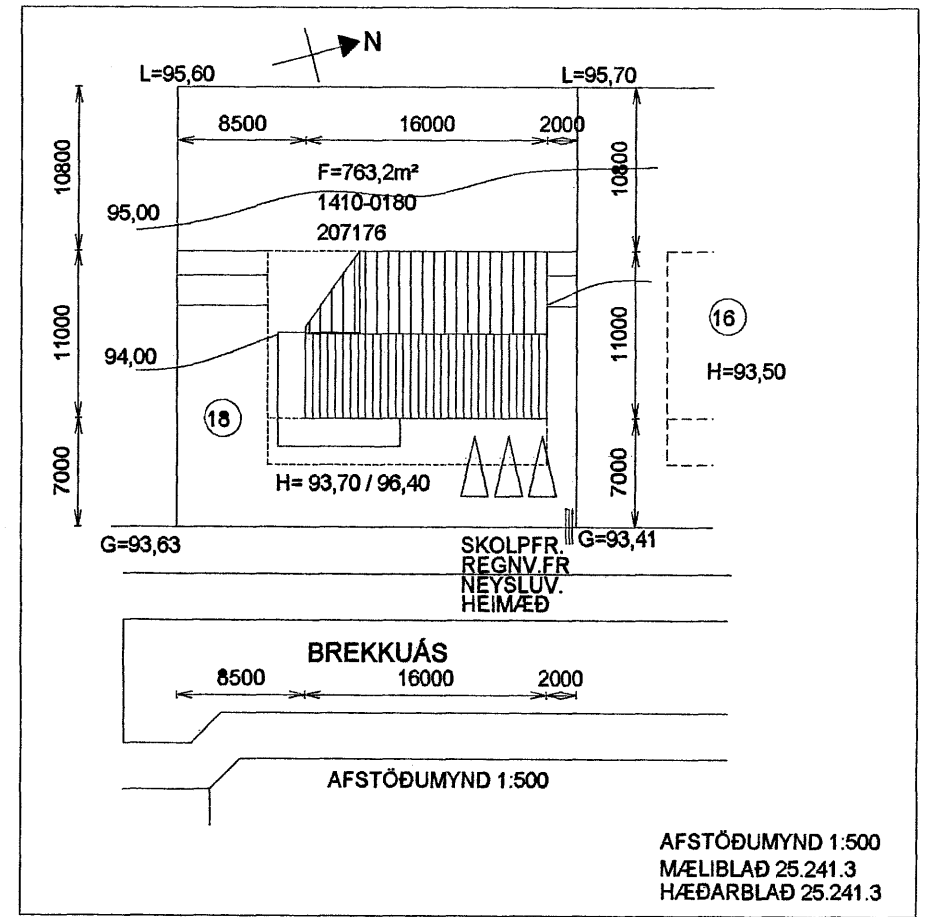

**STÆRÐIR:**

0001-0002	KJALLARI	83,0 m <sup>2</sup>	224,1 m <sup>3</sup>
0003	BÍLGEYMSLA	57,1 m <sup>2</sup>	154,2 m <sup>3</sup>
0101	ÍBÚÐ	156,5 m <sup>2</sup>	583,4 m <sup>3</sup>
<b>BOTNPLATA:</b>		28,0 m <sup>3</sup>	
<b>SAMTALS</b>		296,6 m <sup>2</sup>	989,7 m <sup>3</sup>

**BOTNFLÖTUR / m<sup>2</sup>** 296,6 m<sup>2</sup>  
**LÓÐ** 763,2 m<sup>2</sup>  
**NÝTINGARHLUTFALL** 0,39


**BREKKUÁS 18 HAFNARFIRÐI**

**GRUNNMYND - JARÐHÆÐ**  
**AFSTÖÐUMYND**

Mkv. 1:100 1:500  
Hannað E.V.  
Teiknað E.V.  
Dags. 2.JAN.2007 Blað 2 AF 5 Nr. BREKKUAS18BN Yfirfarið *EV*

ÁRITUN SAMRÆMINGARHÖNNUÐAR  
*Eyþor Valgeirsson*  
Eyjólúfur Valgarðsson Kt:280857-4169

**TR.aust s/f**  
TÆKNIFRÆÐINGARNIR  
Eyjólúfur Valgarðsson Kt:280857-4169 Sími: 471-2257  
Sigurður Grétarsson tr.aust@simnet.is

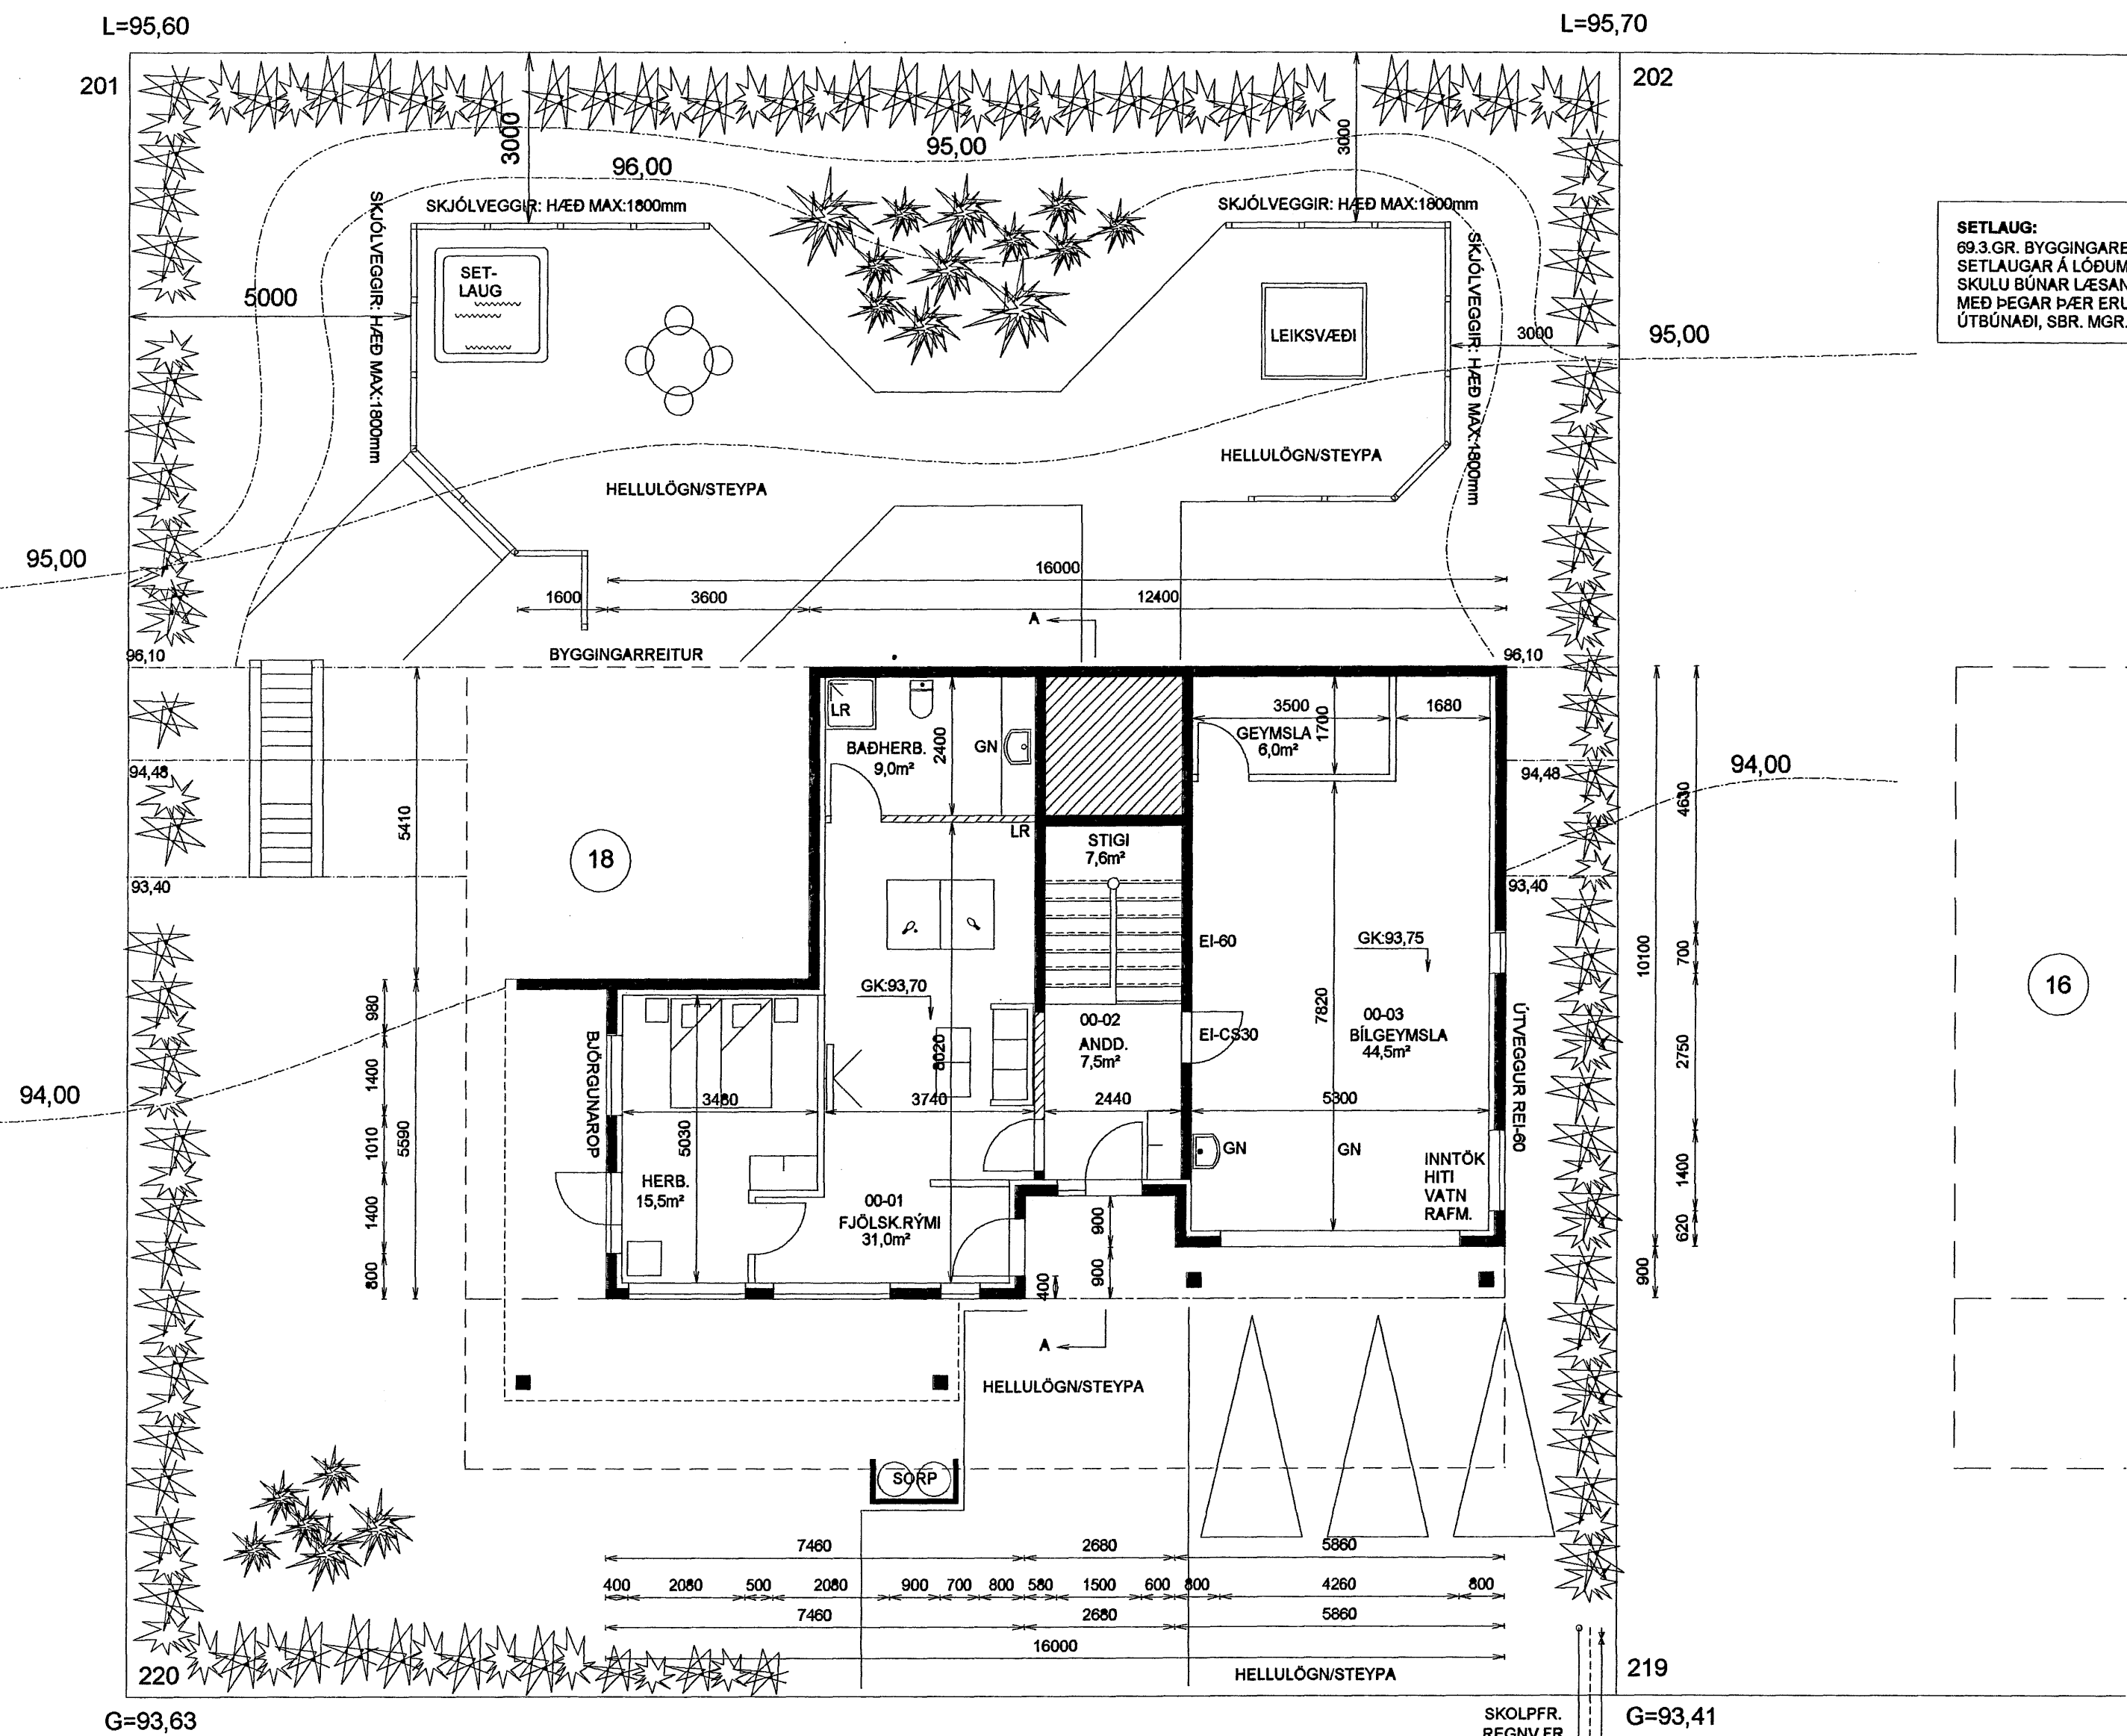

LÓÐARFRÁGANGUR.  
FYLLA SKAL Í LÓÐINA TIL AÐ NÁ FRAM GEFNUM HÆÐARKÓTUM Á PLÖTUM. (GK:26,90)  
MEÐ LÓÐARMÖRKUM SKAL LEITAST VIÐ AÐ RASKA HRAUNI EINS LÍTIÐ OG KOSTUR ER.