L=95,60

L=95,70

201

202

96,00

95,00

3000

3000

SKJÓLVEGGIR: HÆÐ MAX:1800mm

SKJÓLVEGGIR: HÆÐ MAX:1800mm

SKJÓLVEGGIR: HÆÐ MAX:1800mm

SKJÓLVEGGIR: HÆÐ MAX:1800mm

SET-
LAUG

5000

LEIKSVÆÐI

HELLULÖGN/STEYPA

HELLULÖGN/STEYPA

1800 3600 12400

530 700 2370 920 2080 1980 1400 3280 1400 1340

A

BYGGINGARREITUR

96,10

96,10

VERÖND
HELLULÖGN/STEYPA

18

RENNIHURÐ

ÞV.HÚS
9,1m²

3800 3880 3920

SV.HERB.
14,0m²

94,48

94,48

2440

STIGI
7,0m²

1300

ELDH.
19,6m²

BAÐHERB
10,4m²

93,40

93,40

01-01 GK:96,40

1800

STOFA
28,0m²

5780

HERB.
10,6m²

3000

HERB.
10,6m²

3000

HERB.
12,1m²

3300

01-02
SVALIR
24,6m²

1800

A

HELLULÖGN/STEYPA

SORP

400 2080 500 2080 1720 1400 1720 1400 1800 1400 1500

1800 16000

HELLULÖGN/STEYPA

220

219

G=93,63

G=93,41

SKOLPFR.
REGNV.FR
NEYSLUV.
HEIMÆÐ

95,00

94,00

94,00

16

1200 3000 5410

410 980 1400 1010 1400 800 5590

1520 1400 2610 700 1850 1400 1520 1800 11000

5160 5030 3540 3420

3200

1520 1400 2610 700 1850 1400 1520 1800 11000

ELDSTÆÐI:
UPPSETNING OG FRÁGANGUR
SÉ Í SMRÆMI VIÐ 192.GR.
BYGGINGAREGLUGERÐAR

REYKHÁFUR:
GERÐ OG FRÁGANGUR
SÉ Í SAMRÆMI VIÐ 193.GR.
BYGGINGAREGLUGERÐAR

SETLAUG:
69.3.GR. BYGGINGAREGLUGERÐAR.
SETLAUGAR Á LÓÐUM ÍBÚÐAR- OG FRÍSTUNDAHÚSA
SKULU BÚNAR LÆSANLEGU LOKI TIL AÐ HYLJA ÞÆR
MEÐ ÞEGAR ÞÆR ERU EKKI Í NOTKUN EÐA ÓÐRUM
ÚTBÚNAÐI, SBR. MGR. 69.2, TIL VARNAR SLYSUM

Byggingarfulltrúi
samþykkir erindið.

10 JAN. 2007

Hent skal á að samþykkt þessi verður ekki virk, fyrr en eftir þinglýsingu eignaskiptayfirlýsingar og skráningu hennar hjá Fasteignaskrá Íslands.

Byggingafulltrúinn í Hafnarfirði
F.h. Kristján Þórarinsson

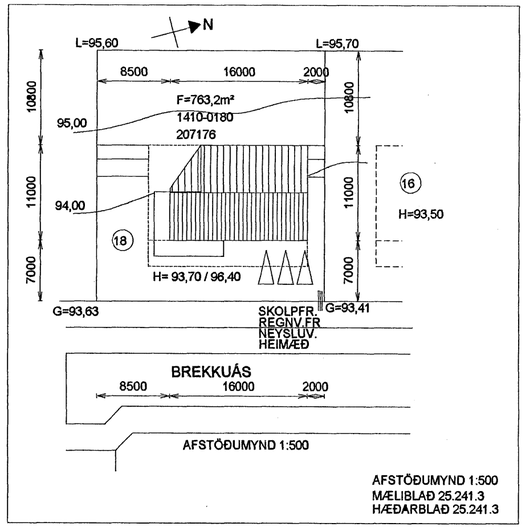

AFSTÖÐUMYND 1:500
MÆLIBLAÐ 25.241.3
HÆÐARBLAÐ 25.241.3

STÆRÐIR:

0001-0002	KJALLARI	83,0 m2	224,1 m3
0003	BÍLGEYMSLA	57,1 m2	154,2 m3
0101	ÍBÚÐ	156,5 m2	583,4 m3
BOTNPLATA:			28,0 m3
SAMTALS		296,6 m2	989,7 m3

BOTNFLÖTUR / m2 296,6 m²
LÓÐ 763,2 m²
NÝTINGARHLUTFALL 0,39

LÓÐARFRÁGANGUR.
FYLLA SKAL Í LÓÐINA TIL AÐ NÁ FRAM GEFNUM HÆÐARKÓTUM Á PLÖTUM. (GK:26,90)
MEÐ LÓÐARMÖRKUM SKAL LEITAST VIÐ AÐ RASKA HRAUNI EINS LÍTIÐ OG KOSTUR ER.

BREKKUÁS 18 HAFNARFIRÐI

GRUNNMYND - 1.HÆÐ
AFSTÖÐUMYND

Mkv. 1:100 1:500
Hannað E.V.
Teiknað E.V.
Dags. 2.JAN.2007 Blað 1 AF 5 Nr. BREKKUAS18BN
Yfirfarið

ÁRITUN SAMRÆMINGARHÖNNUÐAR
Eyjólfur Valgarðsson Kt:280857-4169

TR.aust s/f
TÆKNIFRÆÐINGARNIR
Eyjólfur Valgarðsson Kt:280857-4169 Sími: 471-2257
Sigurður Grétarsson tr.aust@simnet.is