JÁRNBENT STEYPA
Stoðveggir á lóð
Grunnmynd 1:100

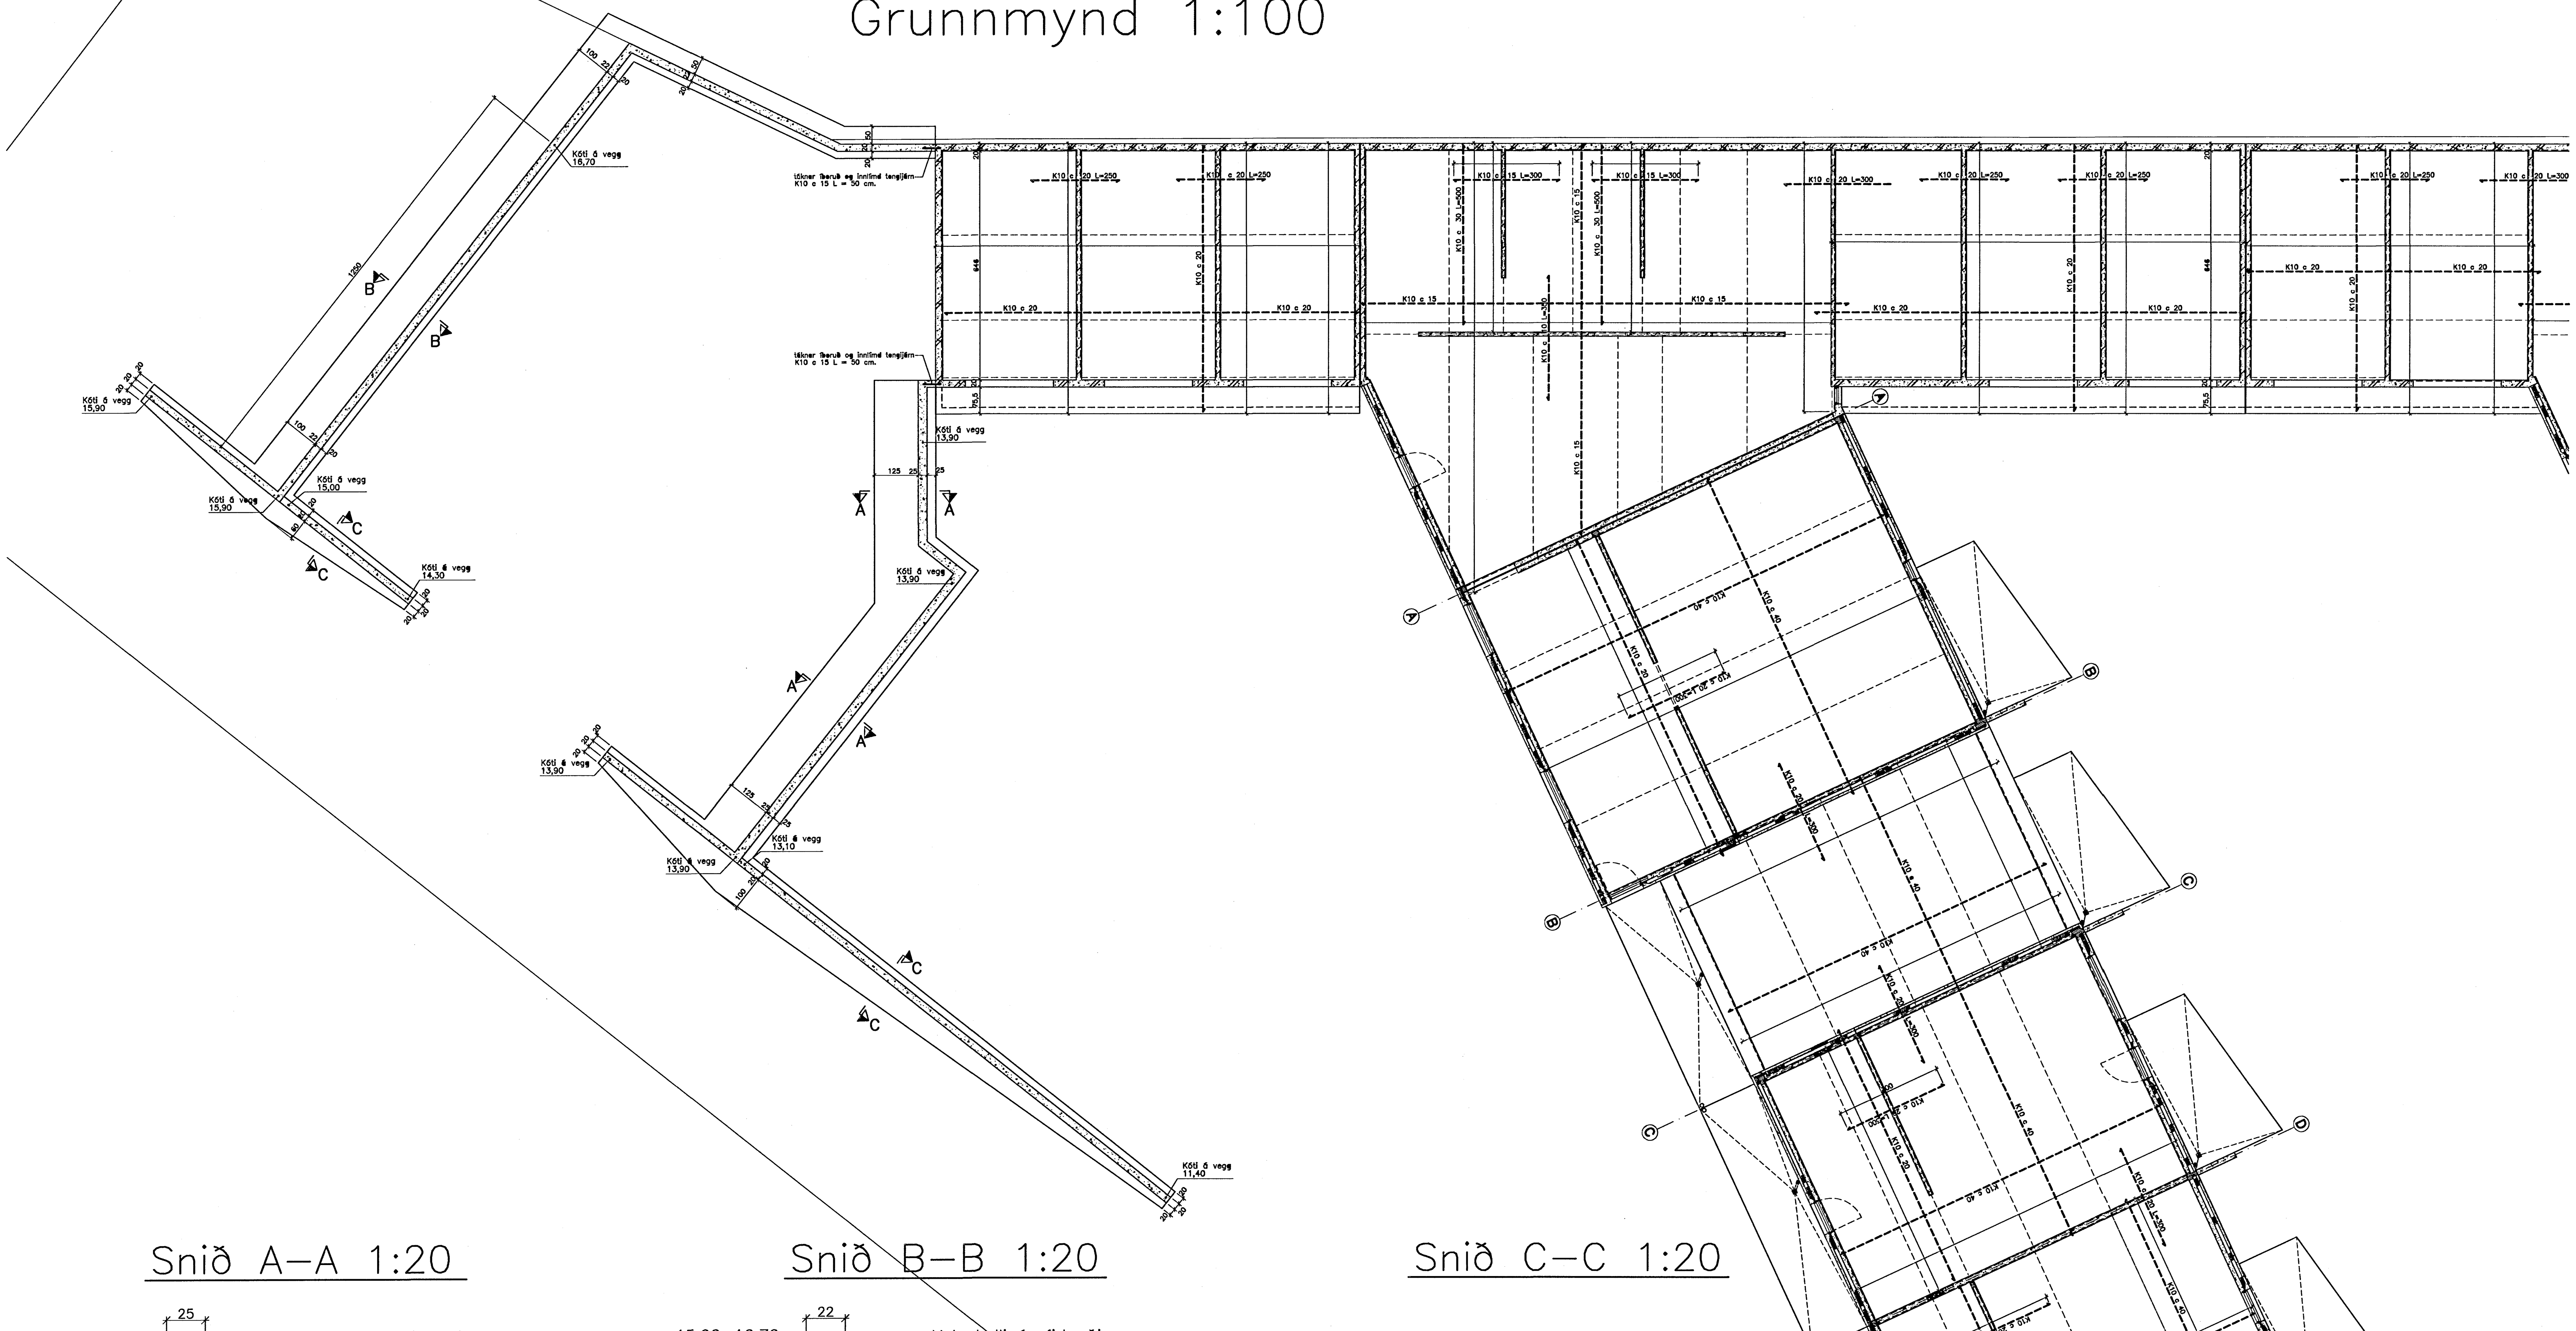

Snið A–A 1:20

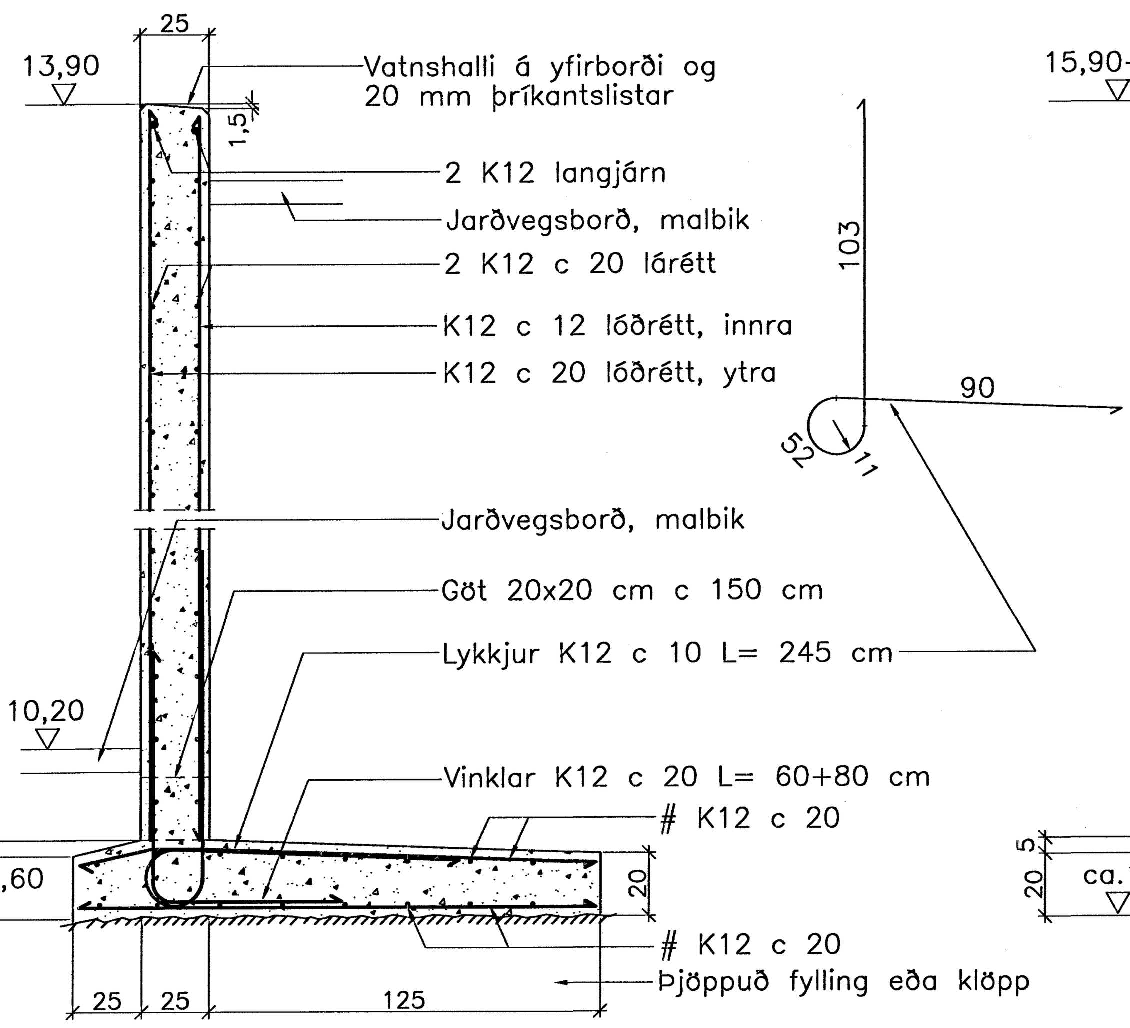

Snið B–B 1:20

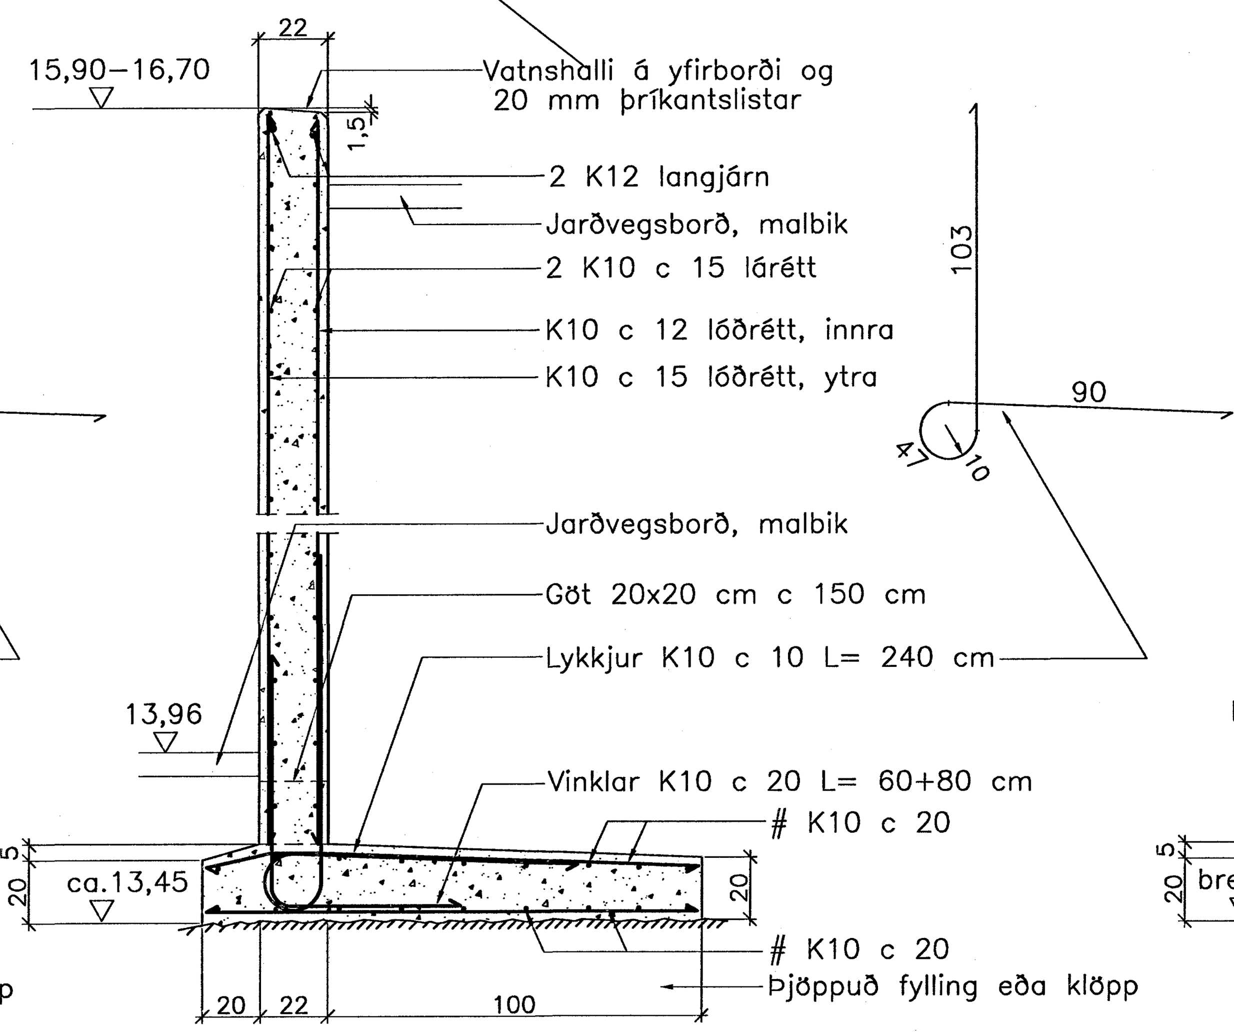

Snið C–C 1:20

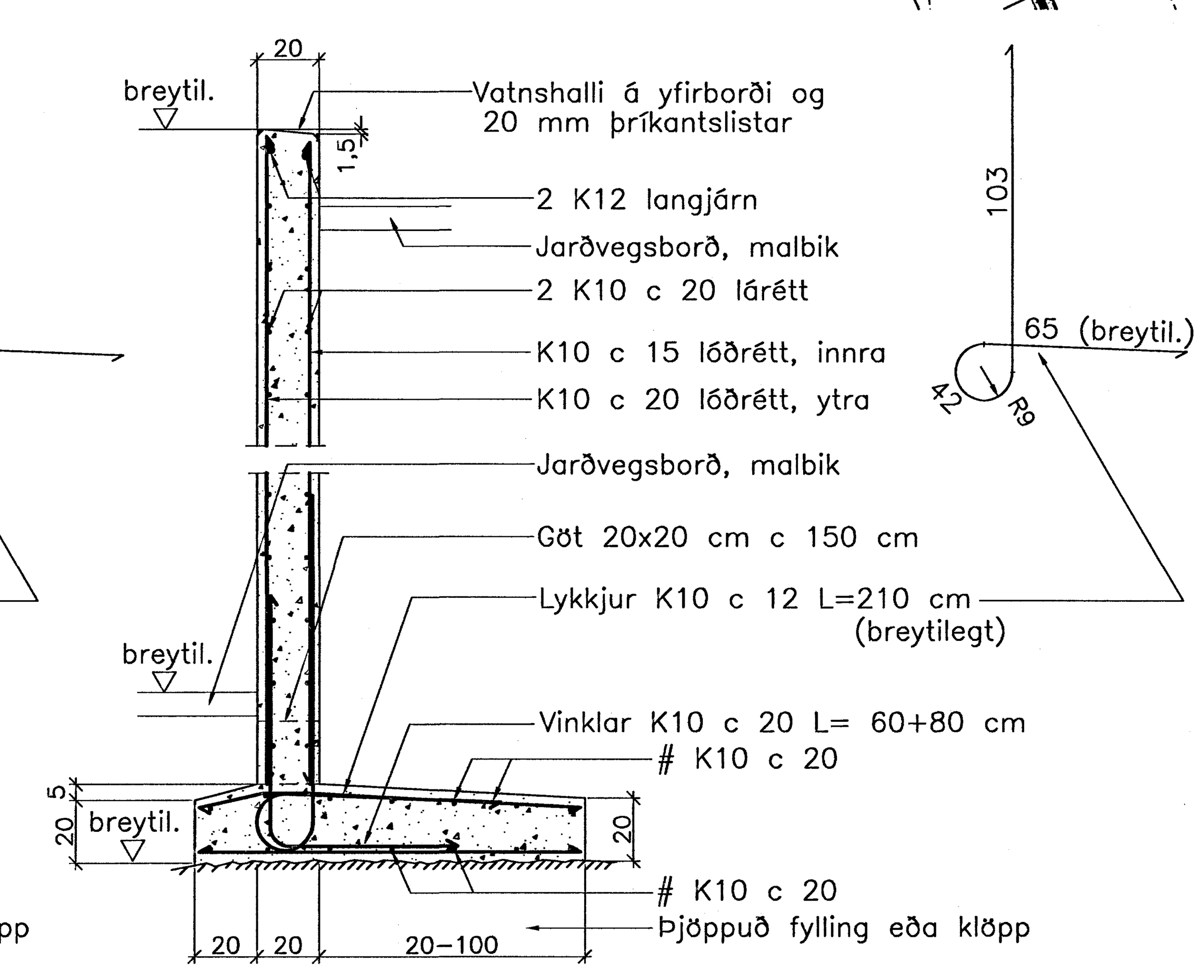

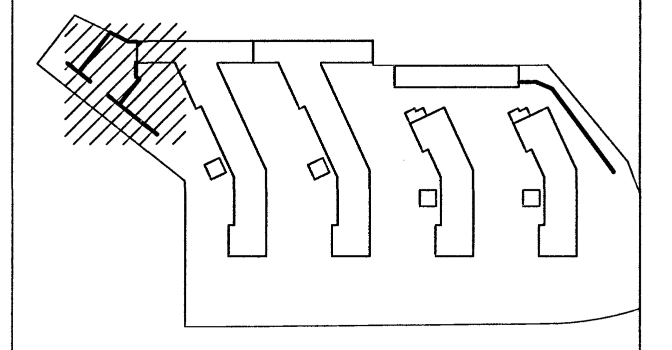

Breytingar:

Byggingafulltrúi Hafnarfjarðar
Afgreitt þann
22 AUG. 2005

Vífill Oddsson 101237 3629

TEIKNISTOFAN ÓÐINSTORGI

Verkefni: Lækjargata 26–32 Hafnarfirði

Heiti: Járnbent steypa: Stoðveggir á lóð, austanmegin

Hönnun: Vífill Oddsson verkfræðingur

VÍFILL ODDSSON
kt. 101237–3629
ÓÐINSGÖTU 7 REYKJAVÍK

VERKFRÆÐINGUR
FVFÍ – FRV
SÍMI: 510–2200
FAX: 510–2201

M. 1:100 og 1:20
R. V.O./K.S.G.
T. K.S.G.
Dags. ág. 2005 Nr. 970–1–141