
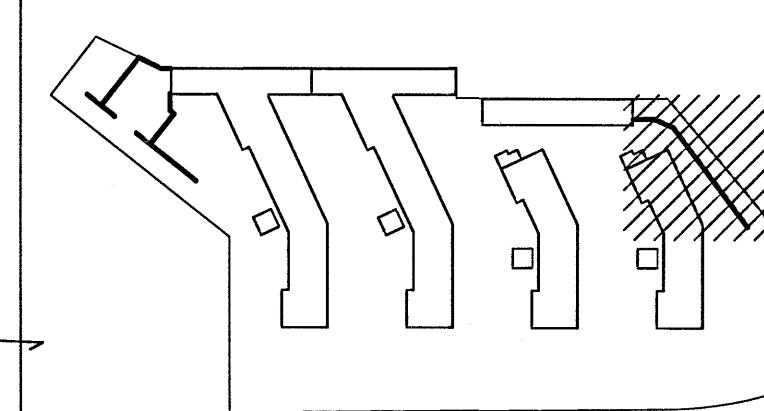


JÁRNBENT STEYPA

Stoðveggir á lóð

Grunnmynd 1:100

Snið D-D 1:20

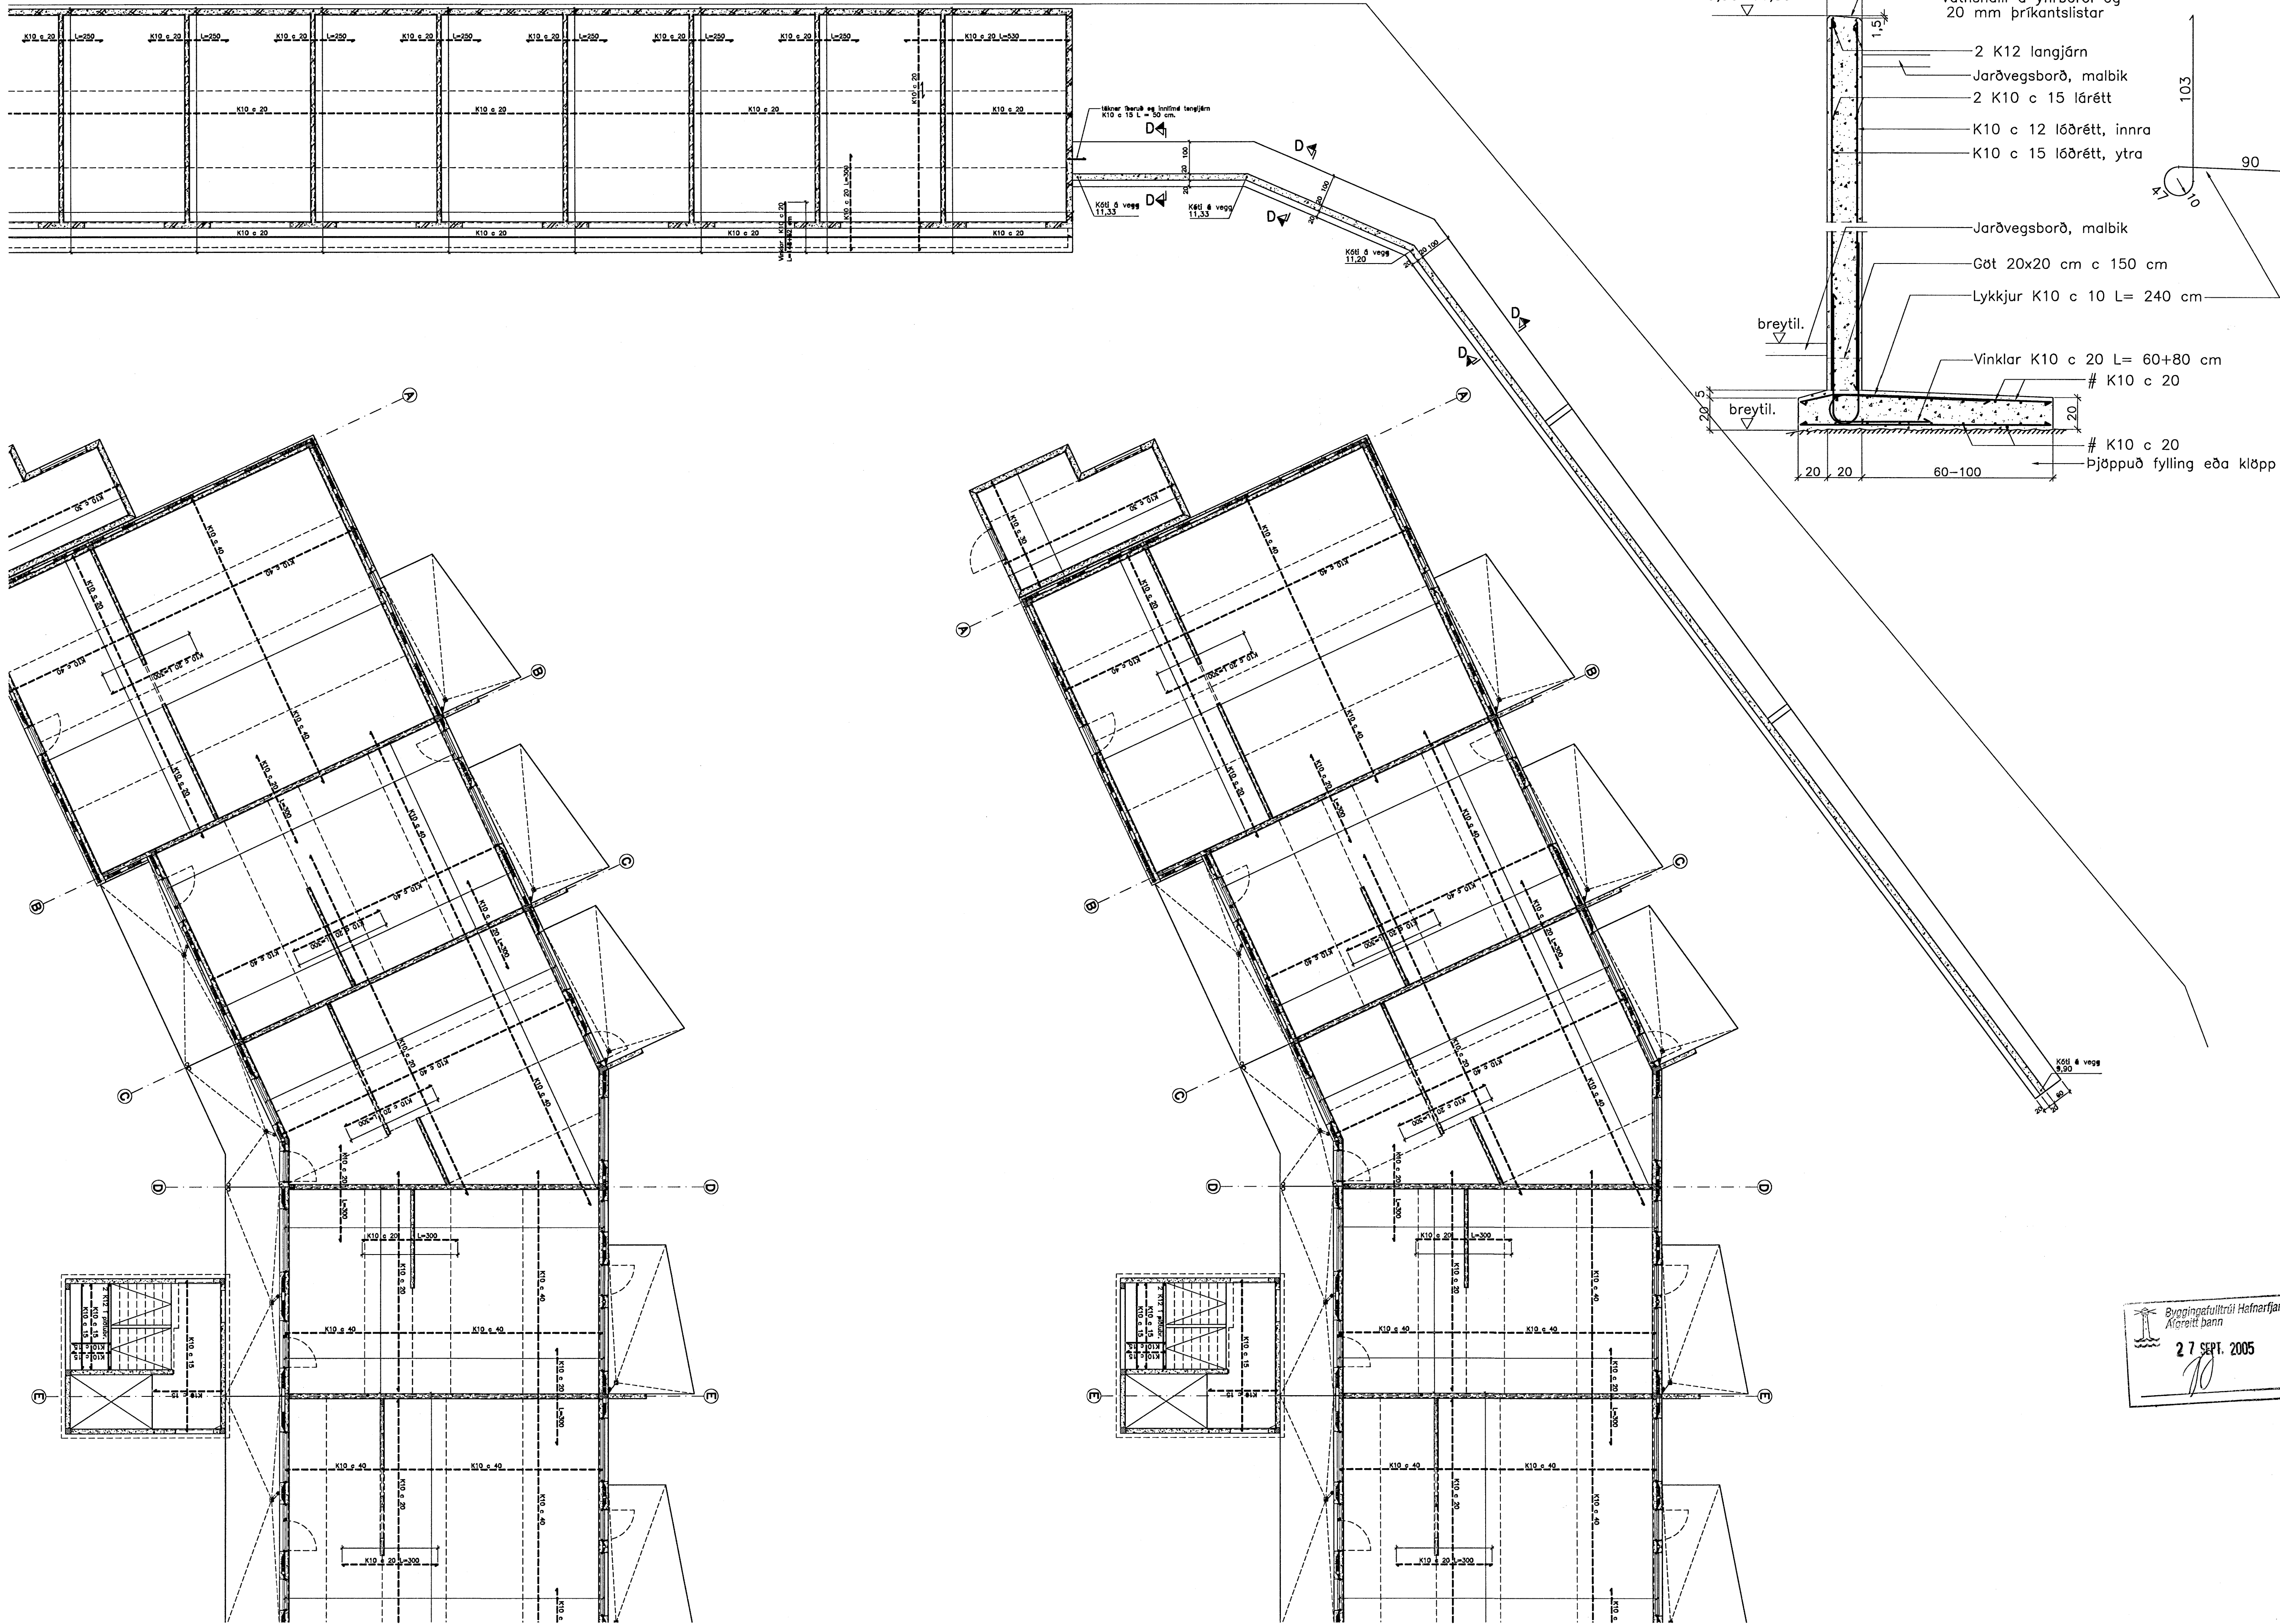

Breytingar:

Sifur Ólafsson
101237 3629

TEIKNISTOFAN ÓDINSTORGI

Verkefni: Lækjargata 26-32 Hafnarfirði

Heiti: Járn bent steypa: Stoðveggir á lóð, vestanmegin

Hönnun: Vífill Oddsson verkfræðingur

VÍFILL ODDSSON kt. 101237-3629	VERKFRÆÐINGUR FVFI - FRV SÍMI: 510-2200 FAX: 510-2201
-----------------------------------	--

M. 1:100 og 1:20
R. V.O./K.S.G.
T. K.S.G.
Dags. ág. 2005 Nr. 970-1-142

Byggingufulltrúi Helmarfjarðar
Klaraðtt bann
27 SEPT. 2005
70