JÁRNBENT STEYPA
Útveggjaeining 1:20

Útveggur ÚV.1.25.30
Hliðarmynd 1:20

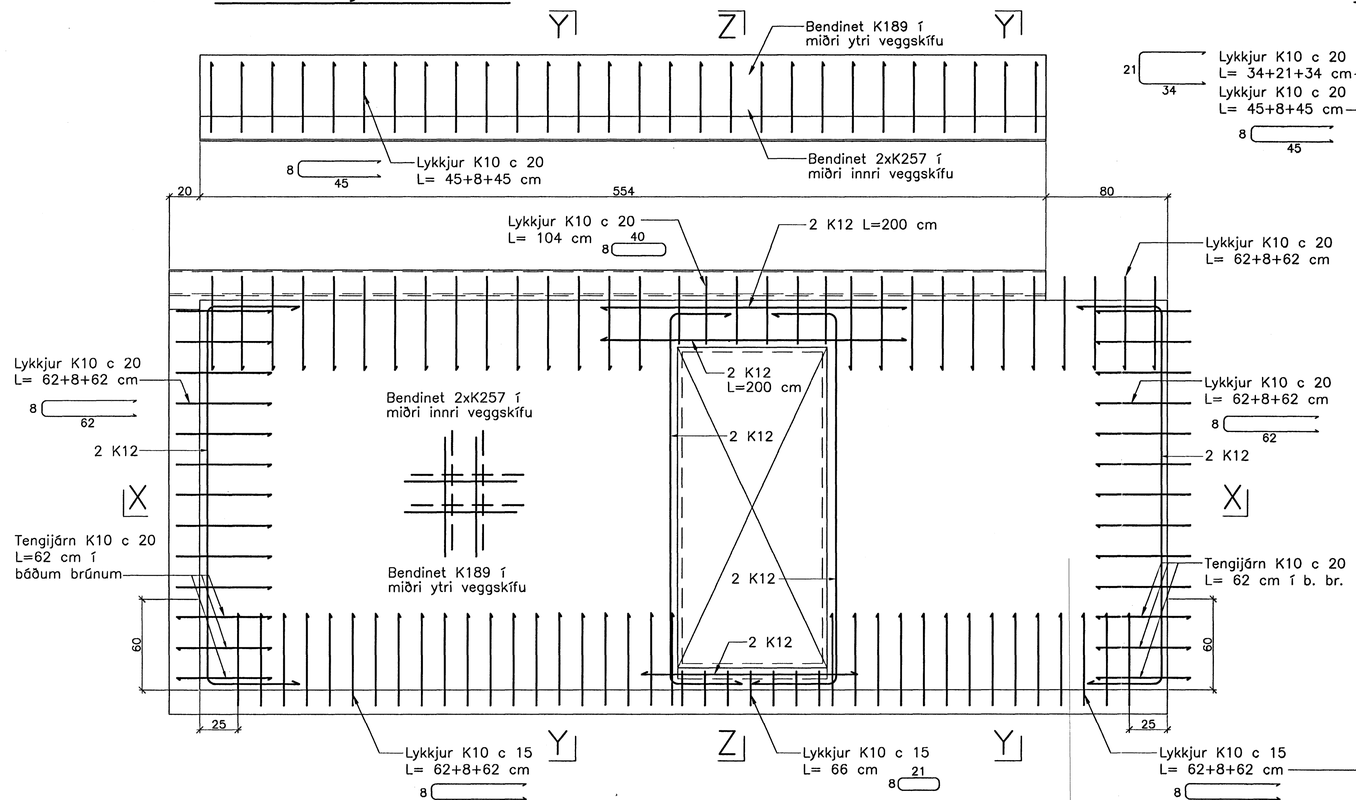

Snið Y–Y

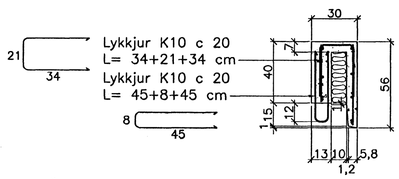

Snið Z–Z

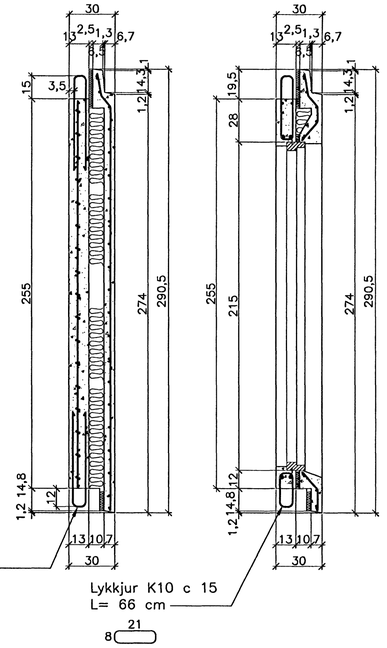

Snið X–X

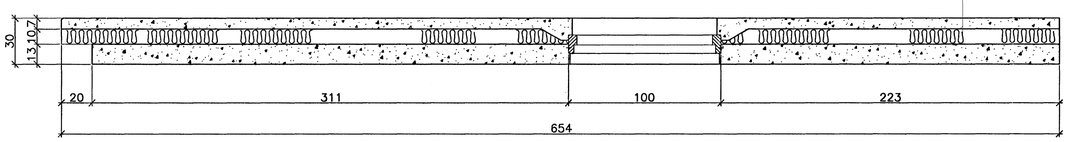

Snið X–X

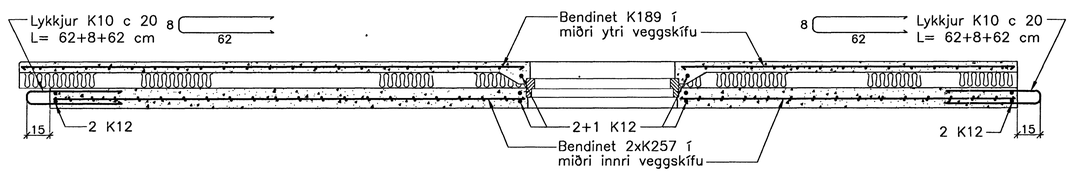

Ath. Setja þarf 1 K12 kringum alla glugga og dyraop í ytri veggskífunni. Til samtengingar steypubyrða skal setja ca. 19 cm háa tengistiga (filegran) með 40 – 50 cm millibili.

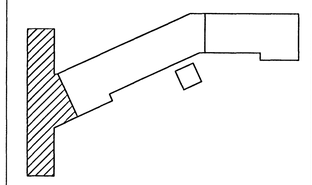

Breytingar:

Vífill Oddsson 101237 3629

TEIKNISTOFAN ÓÐINSTORGI

Verkefni: Lækjargata 30 Hafnarfirði

Heiti: Járnbent steypa: ÚV.1.25.30

Hönnun: Vífill Oddsson verkfræðingur

Byggingafulltrúi Hafnarfjarðar Afgreitt þann 09 ÁGÚ. 2005

VÍFILL ODDSSON kt. 101237–3629
VERKFRÆÐINGUR FVFÍ – FRV
SÍMI: 510–2200
ÓÐINSGÖTU 7 REYKJAVÍK FAX: 510–2201

M. 1:20
R. V.O./K.S.G.
T. K.S.G.
Dags. júlí 2005 Nr. 969–1–140