


V:\000006762\06762-Lónsbraut_1\Sheets\B2-5-B2-Undirstöður.dwg

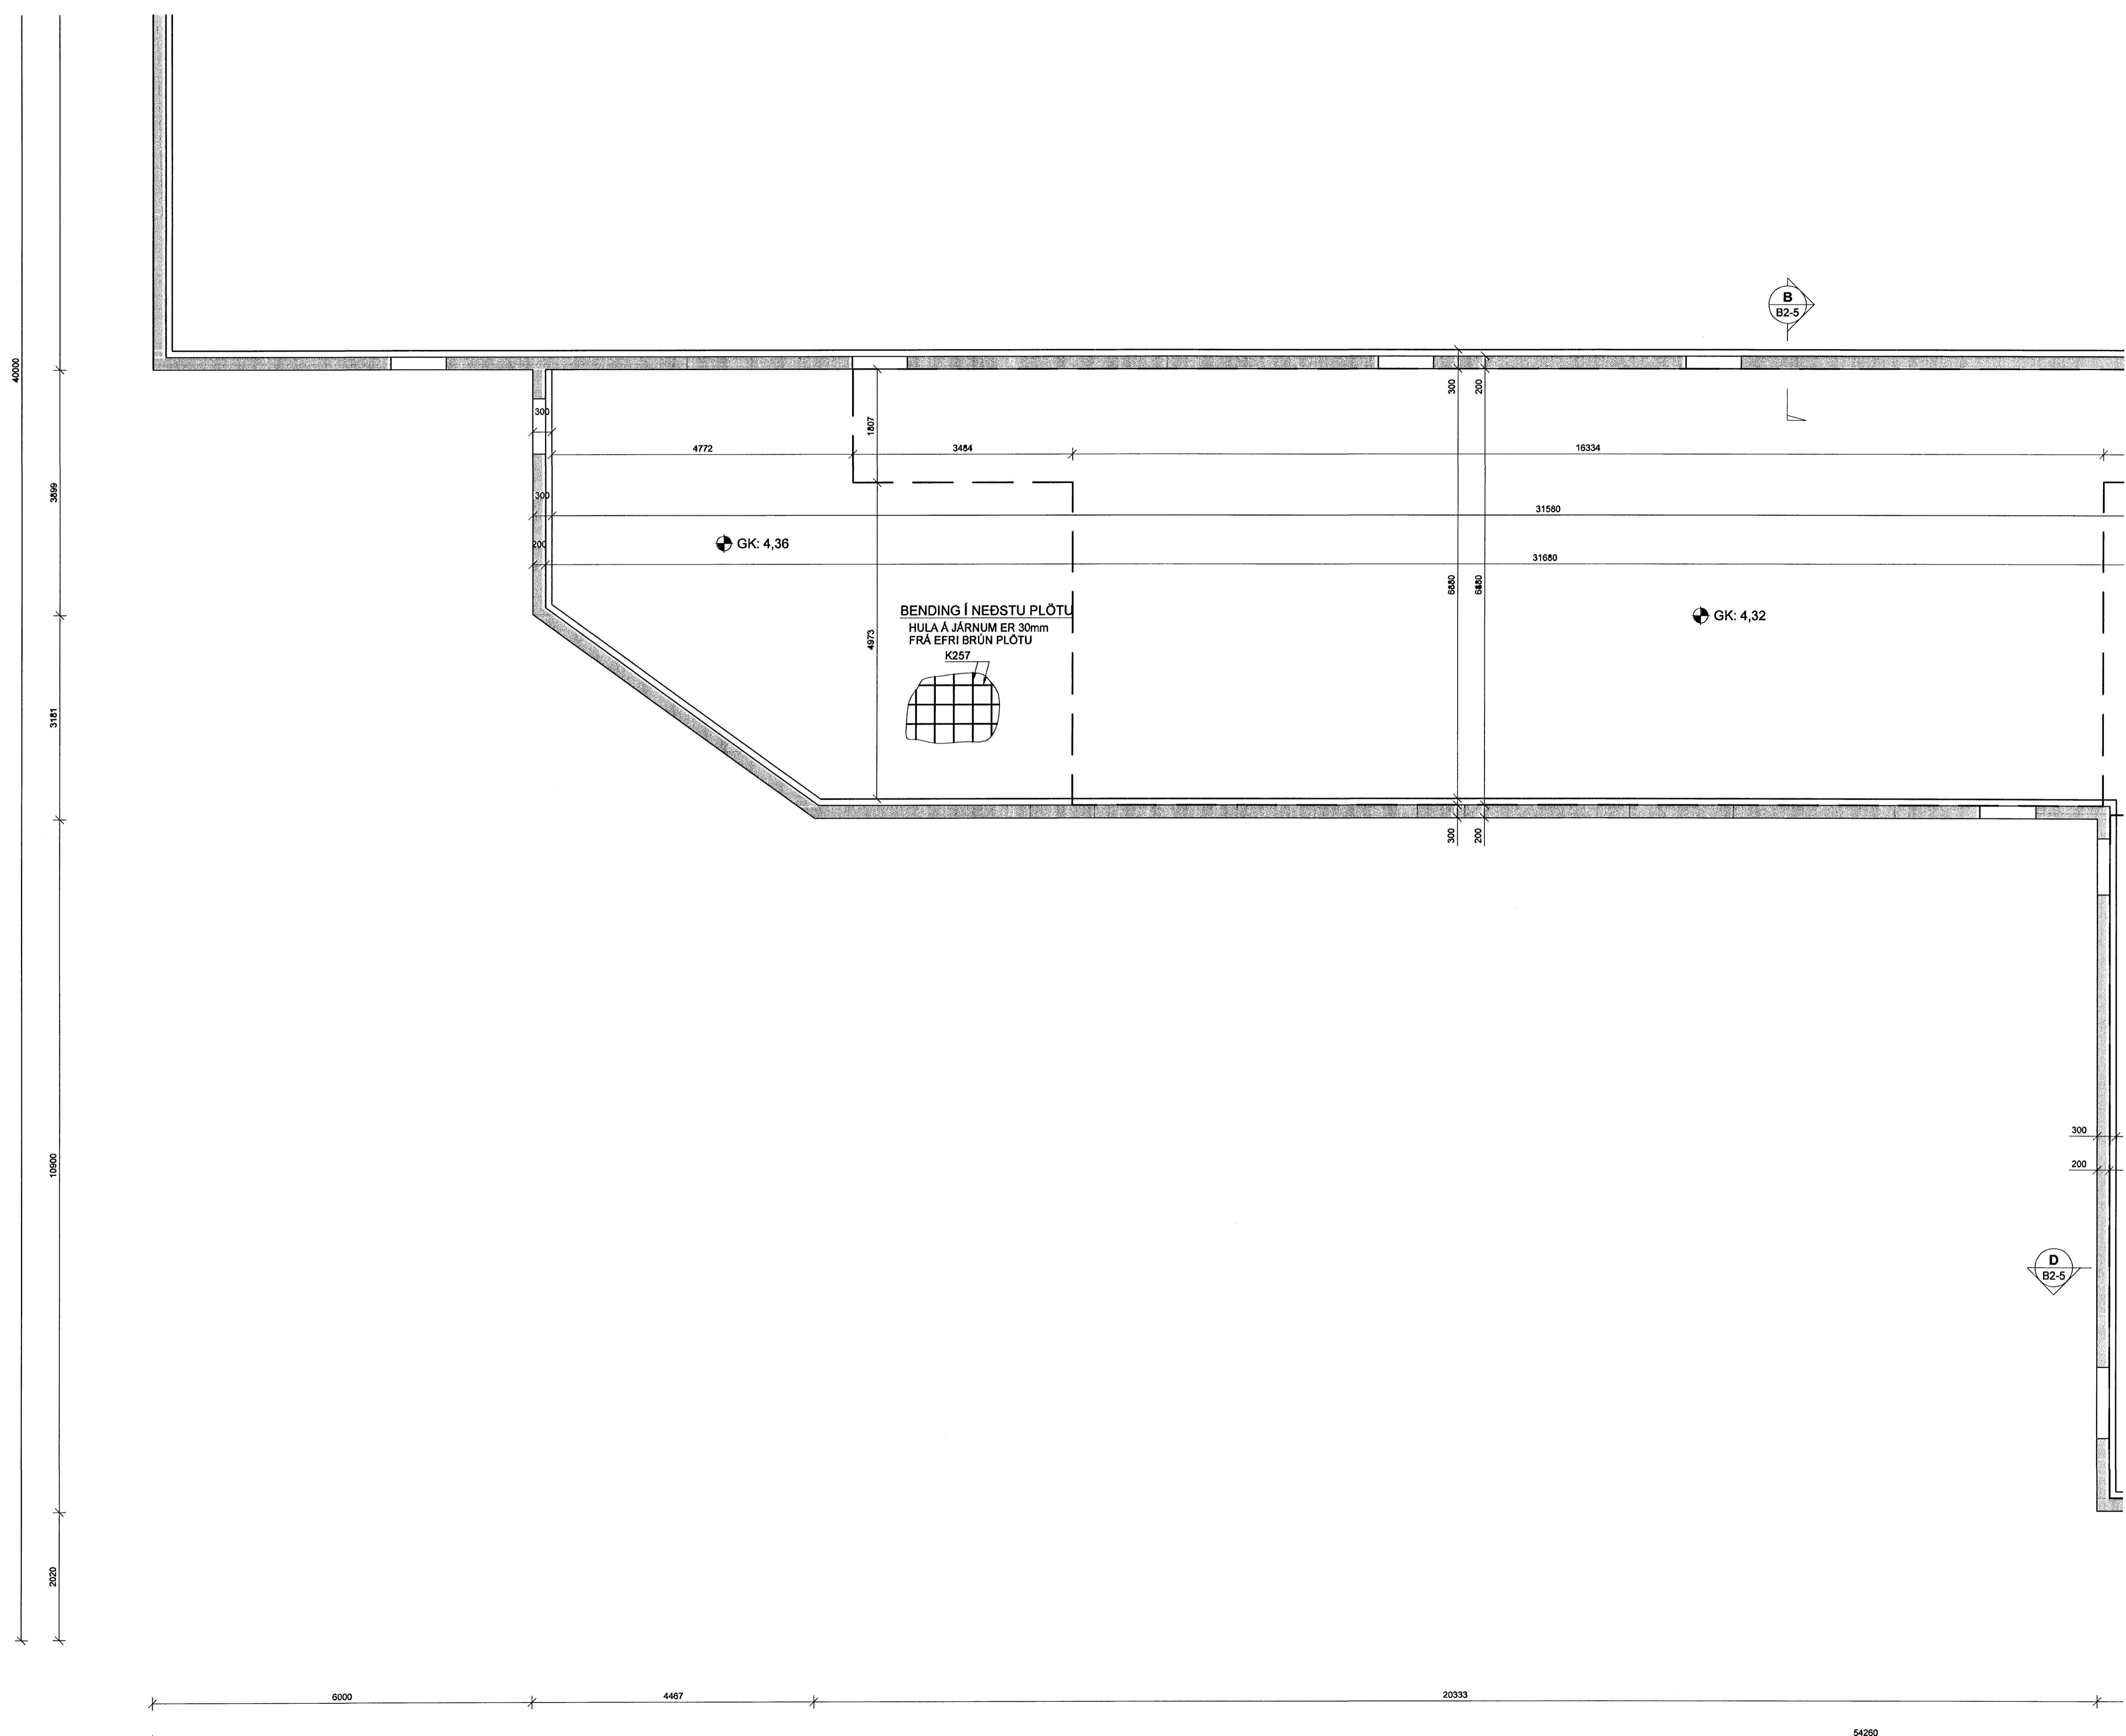

D
B2-5

B
B2-5

Samþykkt þann
 01. DES. 2006
 Byggingafulltrúðinn í Hafnarfirði
 F.h. Sigurbjartur Halldórsson

Útg. Dags. Skýring HannadMYfirfanó



VERKFRÆÐISTOFA

B/E: IARHRAUN 20 · 220 HAFNARFJÖRDUR · KENNIT. 710796-2499
 vsb@vsb.is · Sími 585 8600 · Fax 585 8810 · www.vsb.is

Áritun séðhönnuðar
 Björn Guðafsson Kt. 180550 4889 *Björn G.*

Verkhúsi
LÓNSBRAUT 1
HAFNARFIRÐI

Verkhúsi
 Burðarvirki
 Undirstöður
 Grunnmynd

Hannað BG	Teiknað JJR	Yfirfaró	Kvarói 1:50	/ A1	Síða -
Dags. 07.11.2006	Verkefni 06762	Teikning B2-3	Útgáfa -		