SF1 - Mkv. 1:5
14 stk.

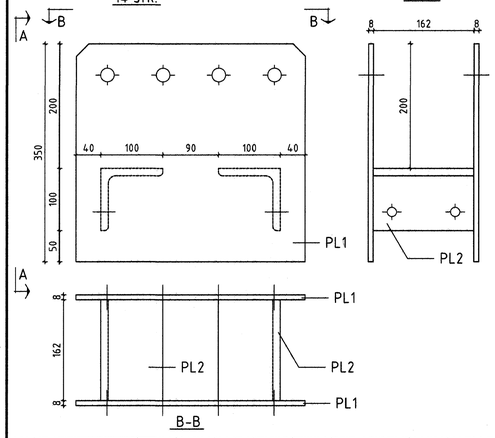

PL1 - 2stk. / SF1
t=8mm

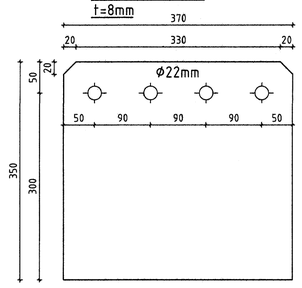

PL2 - 2stk. / SF1
L-100x100x12- L=162mm

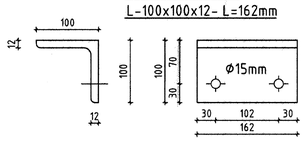

SF2 - Mkv. 1:5
4 stk.

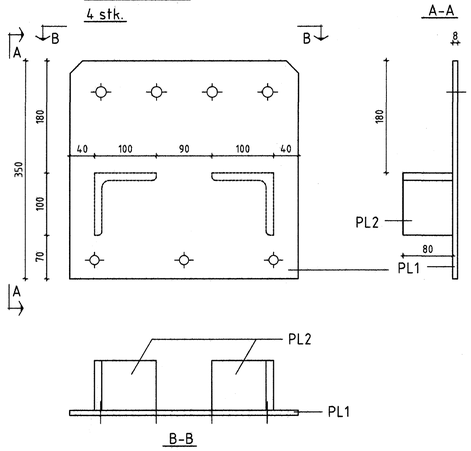

PL1 - 1stk. / SF2
t=8mm

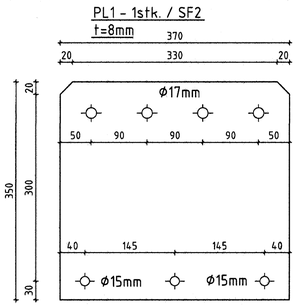

PL2 - 2stk. / SF2
L-100x100x12- L=80mm

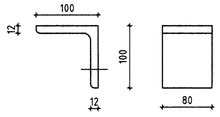

SF3 - Mkv. 1:5
2 stk.

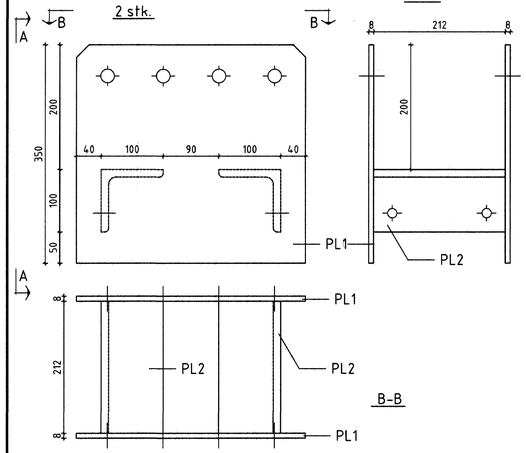

PL1 - 2stk. / SF3 t=8mm

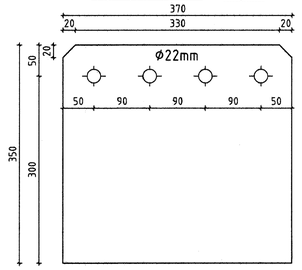

PL2 - 2stk. / SF3
L-100x100x12- L=212mm

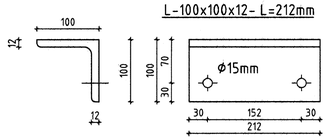

SF4 - Mkv. 1:5
6 stk.

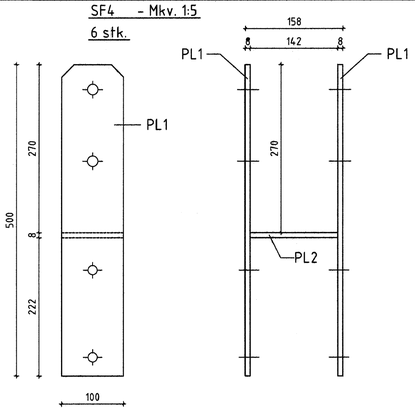

PL1 - 2stk. / SF4
t=8mm

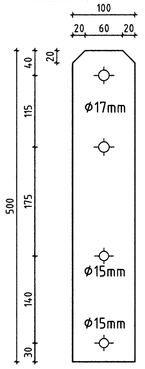

PL2 - 1stk. / SF4
t=8mm

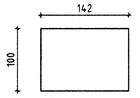

V7- strekkteinar - Mkv.: 1:5
32 stk.

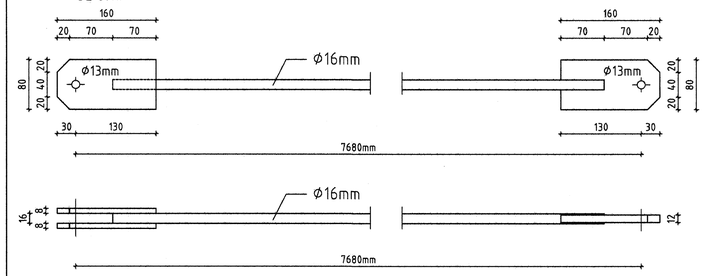

SF5 - Mkv. 1:5
14 stk.

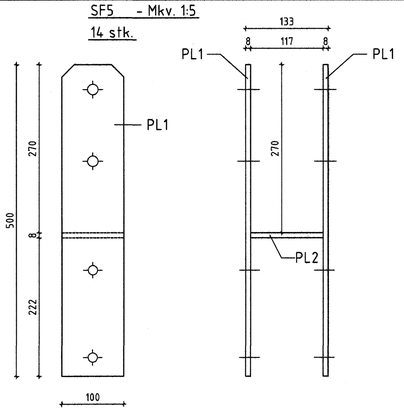

PL1 - 2stk. / SF5
t=8mm

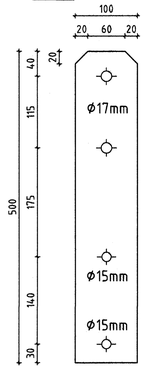

PL2 - 1stk. / SF5
t=8mm

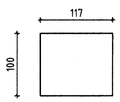

SF6 - Mkv. 1:5
t=10mm
24 stk.

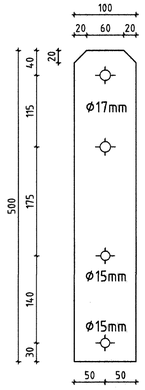

SF7 - Mkv. 1:5
t=8mm
24 stk.

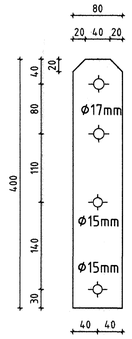

Strekkteinar - Ø 20mm Mkv. 1:5

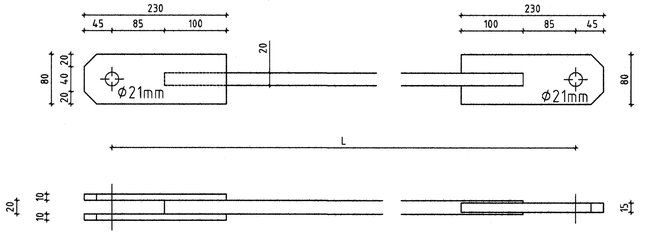

V1 - L=1254 mm - 6 stk.

V2 - L=4243 mm - 6 stk.

V3 - L=2203 mm - 6 stk.

V4 - L=2576 mm - 6 stk.

V5 - L=6089 mm - 4 stk.

V6 - L=6881 mm - 4 stk.

SF8 - Mkv. 1:5
20 stk.

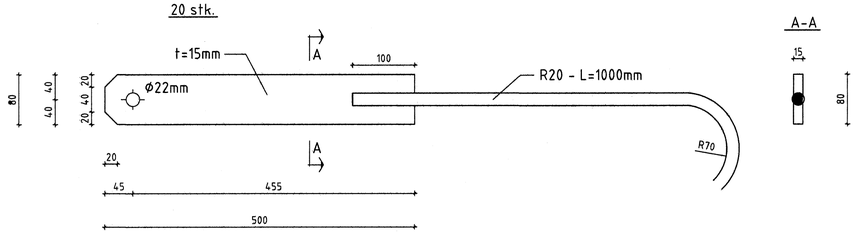

Byggingafulltrúi Hafnarfjarðar
Aðgreitt þann 1
28 AUG 2006

ÖLL AFNOT OG AFRITUN TEIKNINGAR AÐ HLUTA EÐA Í HEILD ER HÁÐ SKRIFLEGU LEYFI LÍMTRÉVÍRNETS EHF.

Númer	Dags.	Skýring breytingar	Br. af

Límtré Vírnet
Tæknideild
Gylfaflöt 9, 112 Reykjavík
kt. 700269-2729
Sími: 530 6000 Fax: 530 6019

MKV.	DAGS.	VERKNR.	ÚTGÁFA NR.
1:5 á A1	25.04.2006	2005070027	01

TEIKN.	REIKN.	YFIRF.	NR. TEIKNINGAR
MM	MM	BI	201

HEITI VERKS: Steinhella 17-A

NAFN HÖNNUÐAR: Bjarni Ingibergsson, Byggingatæknifræðingur, 030861-2729

HEITI TEIKNINGAR: Stálfestingar, framleiðsluteikning 01

ÁRITUN HÖNNUÐAR

DAGS. ÁRITUNAR 19/06

ÁRITUN SAMRÆMI HÖNNUÐAR

DAGS. ÁRITUNAR 27/8/06

Steinhella-201.dwg