


14  
404

- 1 Bitar 106 x 50
- 2 Skrufur 6 x 170 m/m 600 mm
- 3 Ureþankítti
- 4 Stálrenningur tvíbrotinn
- 5 Skrufur 4,5 x 25 m/m 250 mm
- 6 Listi 13 x 23 mm
- 7 Skrufur 5,5 x 45 m/m 300 mm
- 8 Gluggaáfella 27-28
- 9 Endaskeytaáfella 9
- 10 Skrufur 4,8 x 17 í hábárur

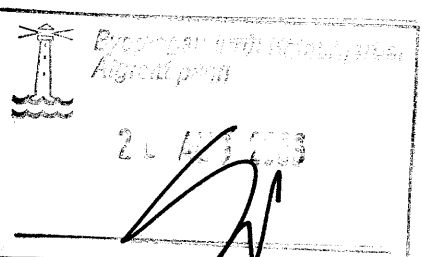

ÖLL AFNOT OG AFRITUN TEIKNINGAR AD HLUTA EDA Í HEILD ER HÁÐ SKRIFLEGU LEYFI MYNTRÉVIRNETS-EHF.

Númer	Dags.	Skýring breytingar	Br. af
		Tæknideld Gylfalið 9, 112 Reykjavík kt. 700269-2729 Sími: 530 6000 Fax: 530 6019	MKV. 1:2 DAGS. 22/03/06 VERNR. 2005070027 ÚTGÁFA NR.
HEITI VERKS: Steinhella 17 A		HEITI HÖNNUNAR: Bjarni Ingbergsson Byggingatæknifræðingur 0308612729	NR. TEIKNINGAR 412
HEITI TEIKNINGAR: Sérteikning gluggar		ÁRITUN HÖNNUNAR: 	DAGS. ÁRITUNAR 18/06
		ÁRITUN SAMRÆÐINGAR: 	DAGS. ÁRITUNAR 22/06