


VESTUR

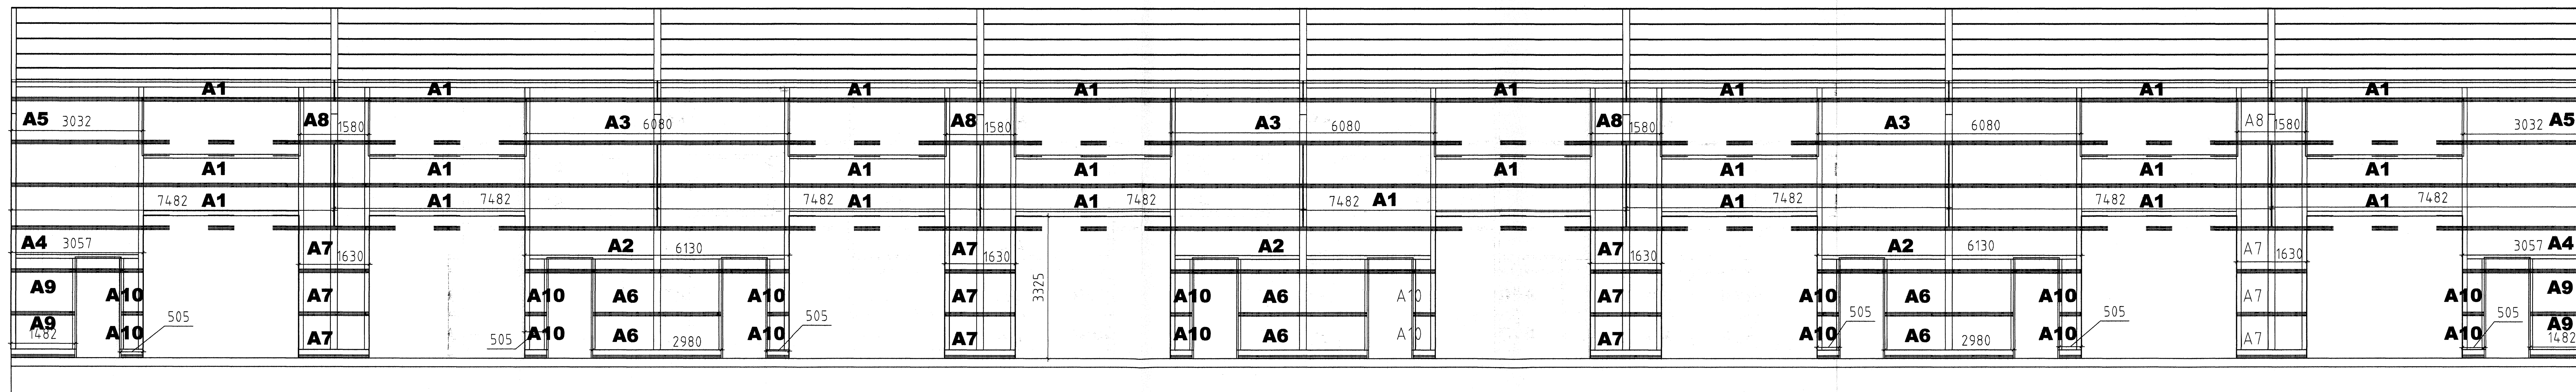

AUSTUR

ÖLL AÐNOT OG AFRITUN TÆKNINGAR AÐ HLUTA EÐA Í HEILD ER HÁÐ SKRIFLEGLU LEYFI LÍMTRÉVIRNETS EHF.

Númer	Dagur	Skrifing breytingar	Br. af
		Talsíðid Gylfatíð 9. 102 Njálkavík Sími 530 6000 Fax 530 6019	MKV. 150 DAGS. 22/03/06 VERNUR. 2005070027 NR. TÆKNINGAR.
HEITI VERKS Steinhella 17 A		HEITI HÖNNUNAR Bjarni Ingóbergsson Byggingaáhrifaábyrgingur 0308612729	403
HEITI TÆKNINGAR Hliðarmyndir		DÆGIS ARTUNAR 	DÆGIS ARTUNAR