

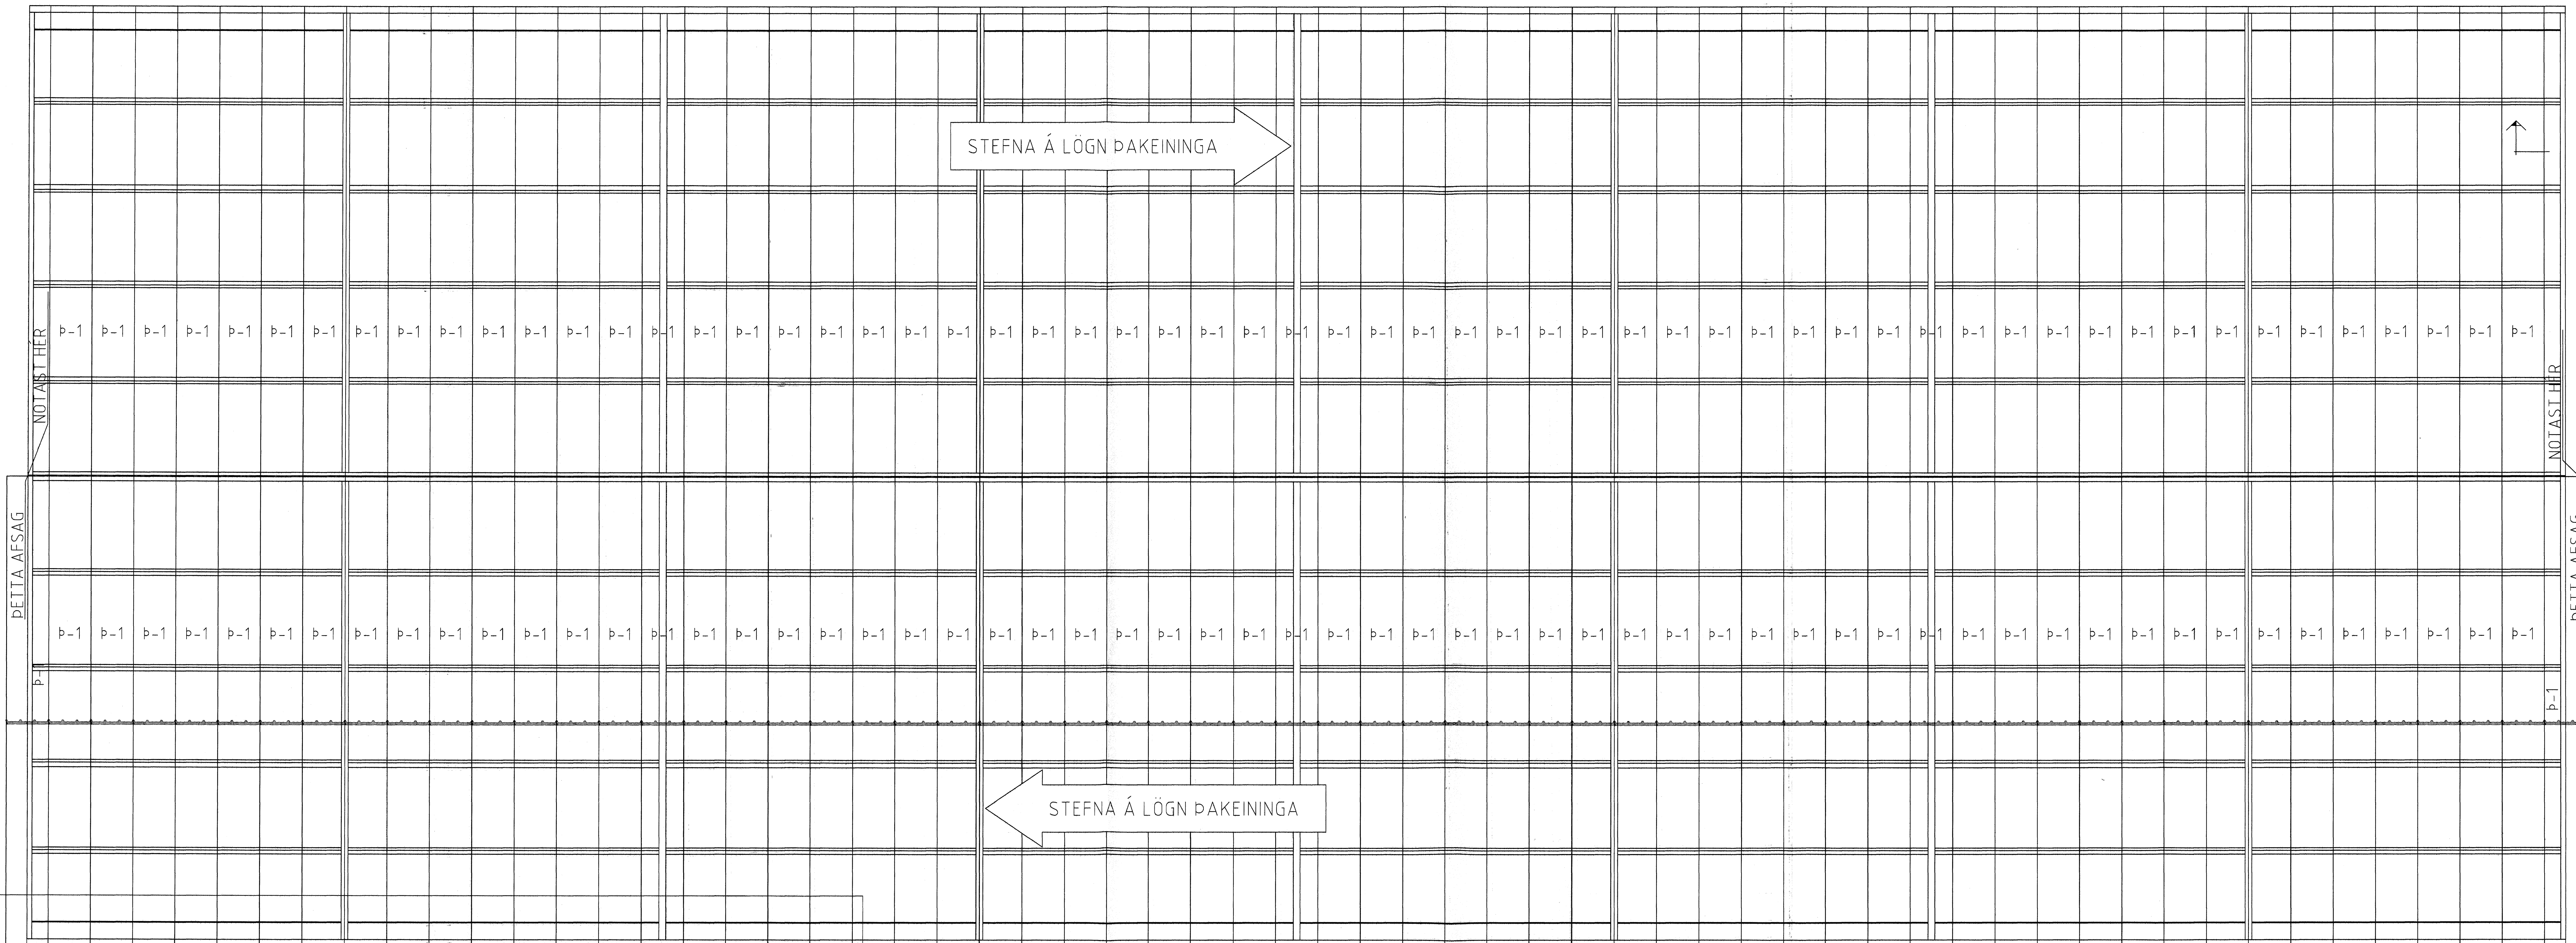


59 ST Þ1 LENGD 11286 mm SKÖRUN A 172 mm

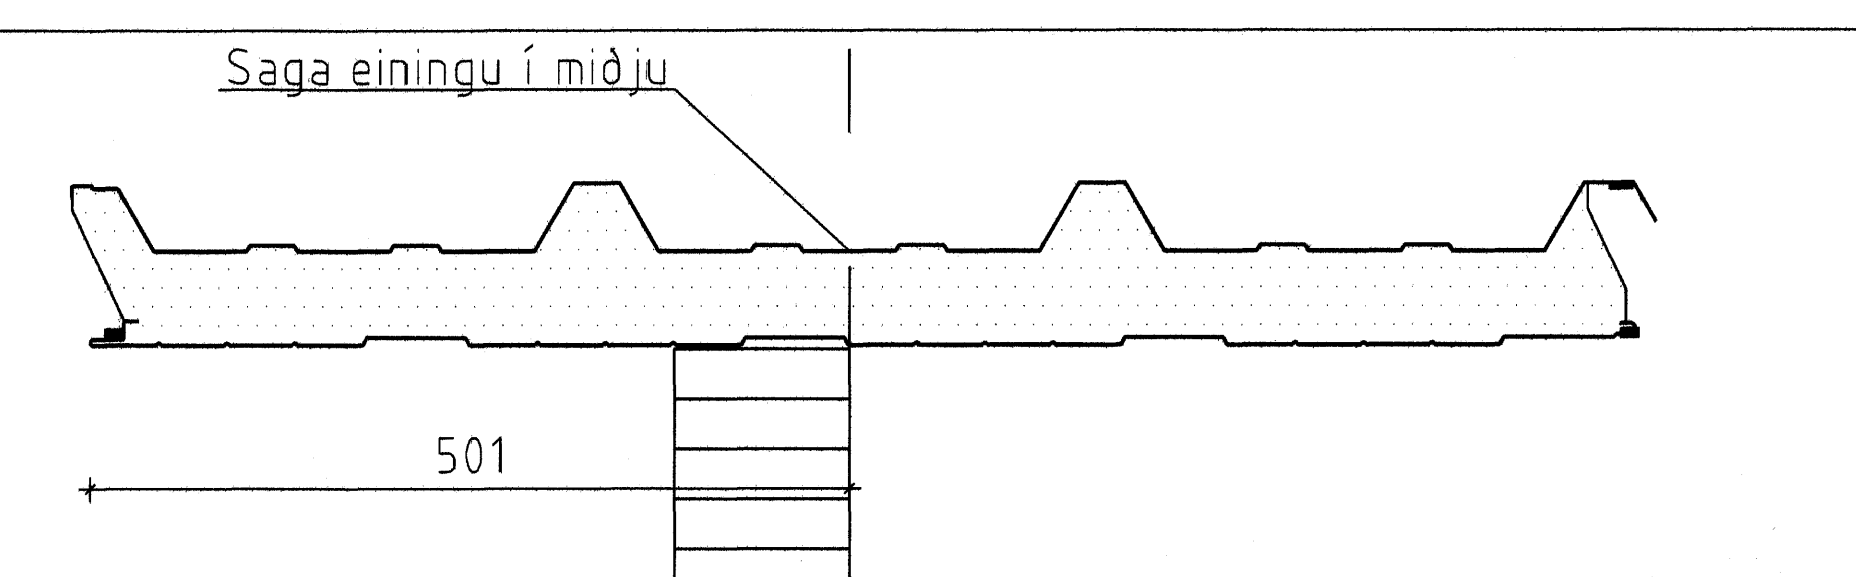


6
408

61 ST Þ1 LENGD 11286 mm SKÖRUN A 172 mm

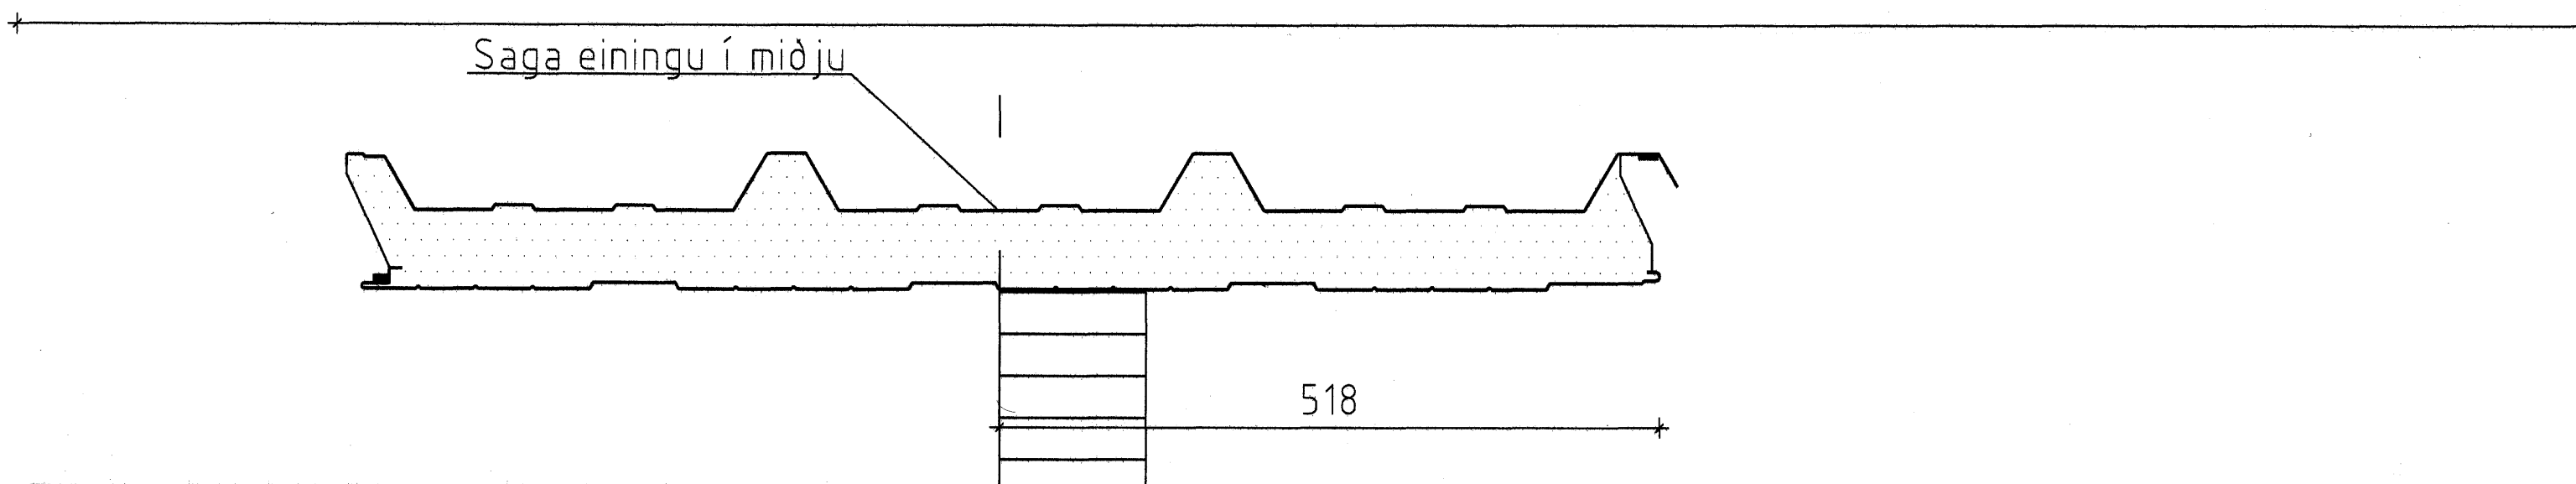

ÖLL AFDOT OG AFRITUN TEKNIÐGAR AD HLUTA EÐA Í HÉLD ER HÁÐ SKRIFLEGU LEYFIMTÉVIÐREIÐS EHF.

Númer	Dagur	Skýring breytingar	Dr. ar
			
Tannnúmer Gyltaföld 9, 112 Reykjavík Sími 538 6000 Fax: 538 6019	HKV. 150 DAGES 22/03/06 VERNOR. 2005070027	OTGÁFA NR. NR. TEKNIÐGAR 402	HEITI VERKS Steinhella 17 A
HEITI TEKNIÐGAR Ríðun Þakeininga	MARN HÖNDUÐUR Sigarni Ingóbergsson Byggingaræknir/ábyrgingur 0308632793 ARTIÐ HÖNDUÐUR [Signature]	DAGES ANTUNAR 16.06 DAGES ANTUNAR 2006	[Signature]