


- 5 Frágangur við iðnaðarhurð hæðarstykki
401
- 1 Olúkítti
 - 2 Skrúfa 25 A 6,5 x 110 2 st í lágbáru
 - 3 Áfella innra horn 17
 - 4 Áfella kjöllok 20
 - 5 Áfella við iðnaðarhurð 12
 - 6 Skrúfa 4,8 x 17 í hverja hábaru og eða 250 mm m/m

Olúkítti kemur við enda eininga í samskeyti áður en einingar eru lagðar saman.

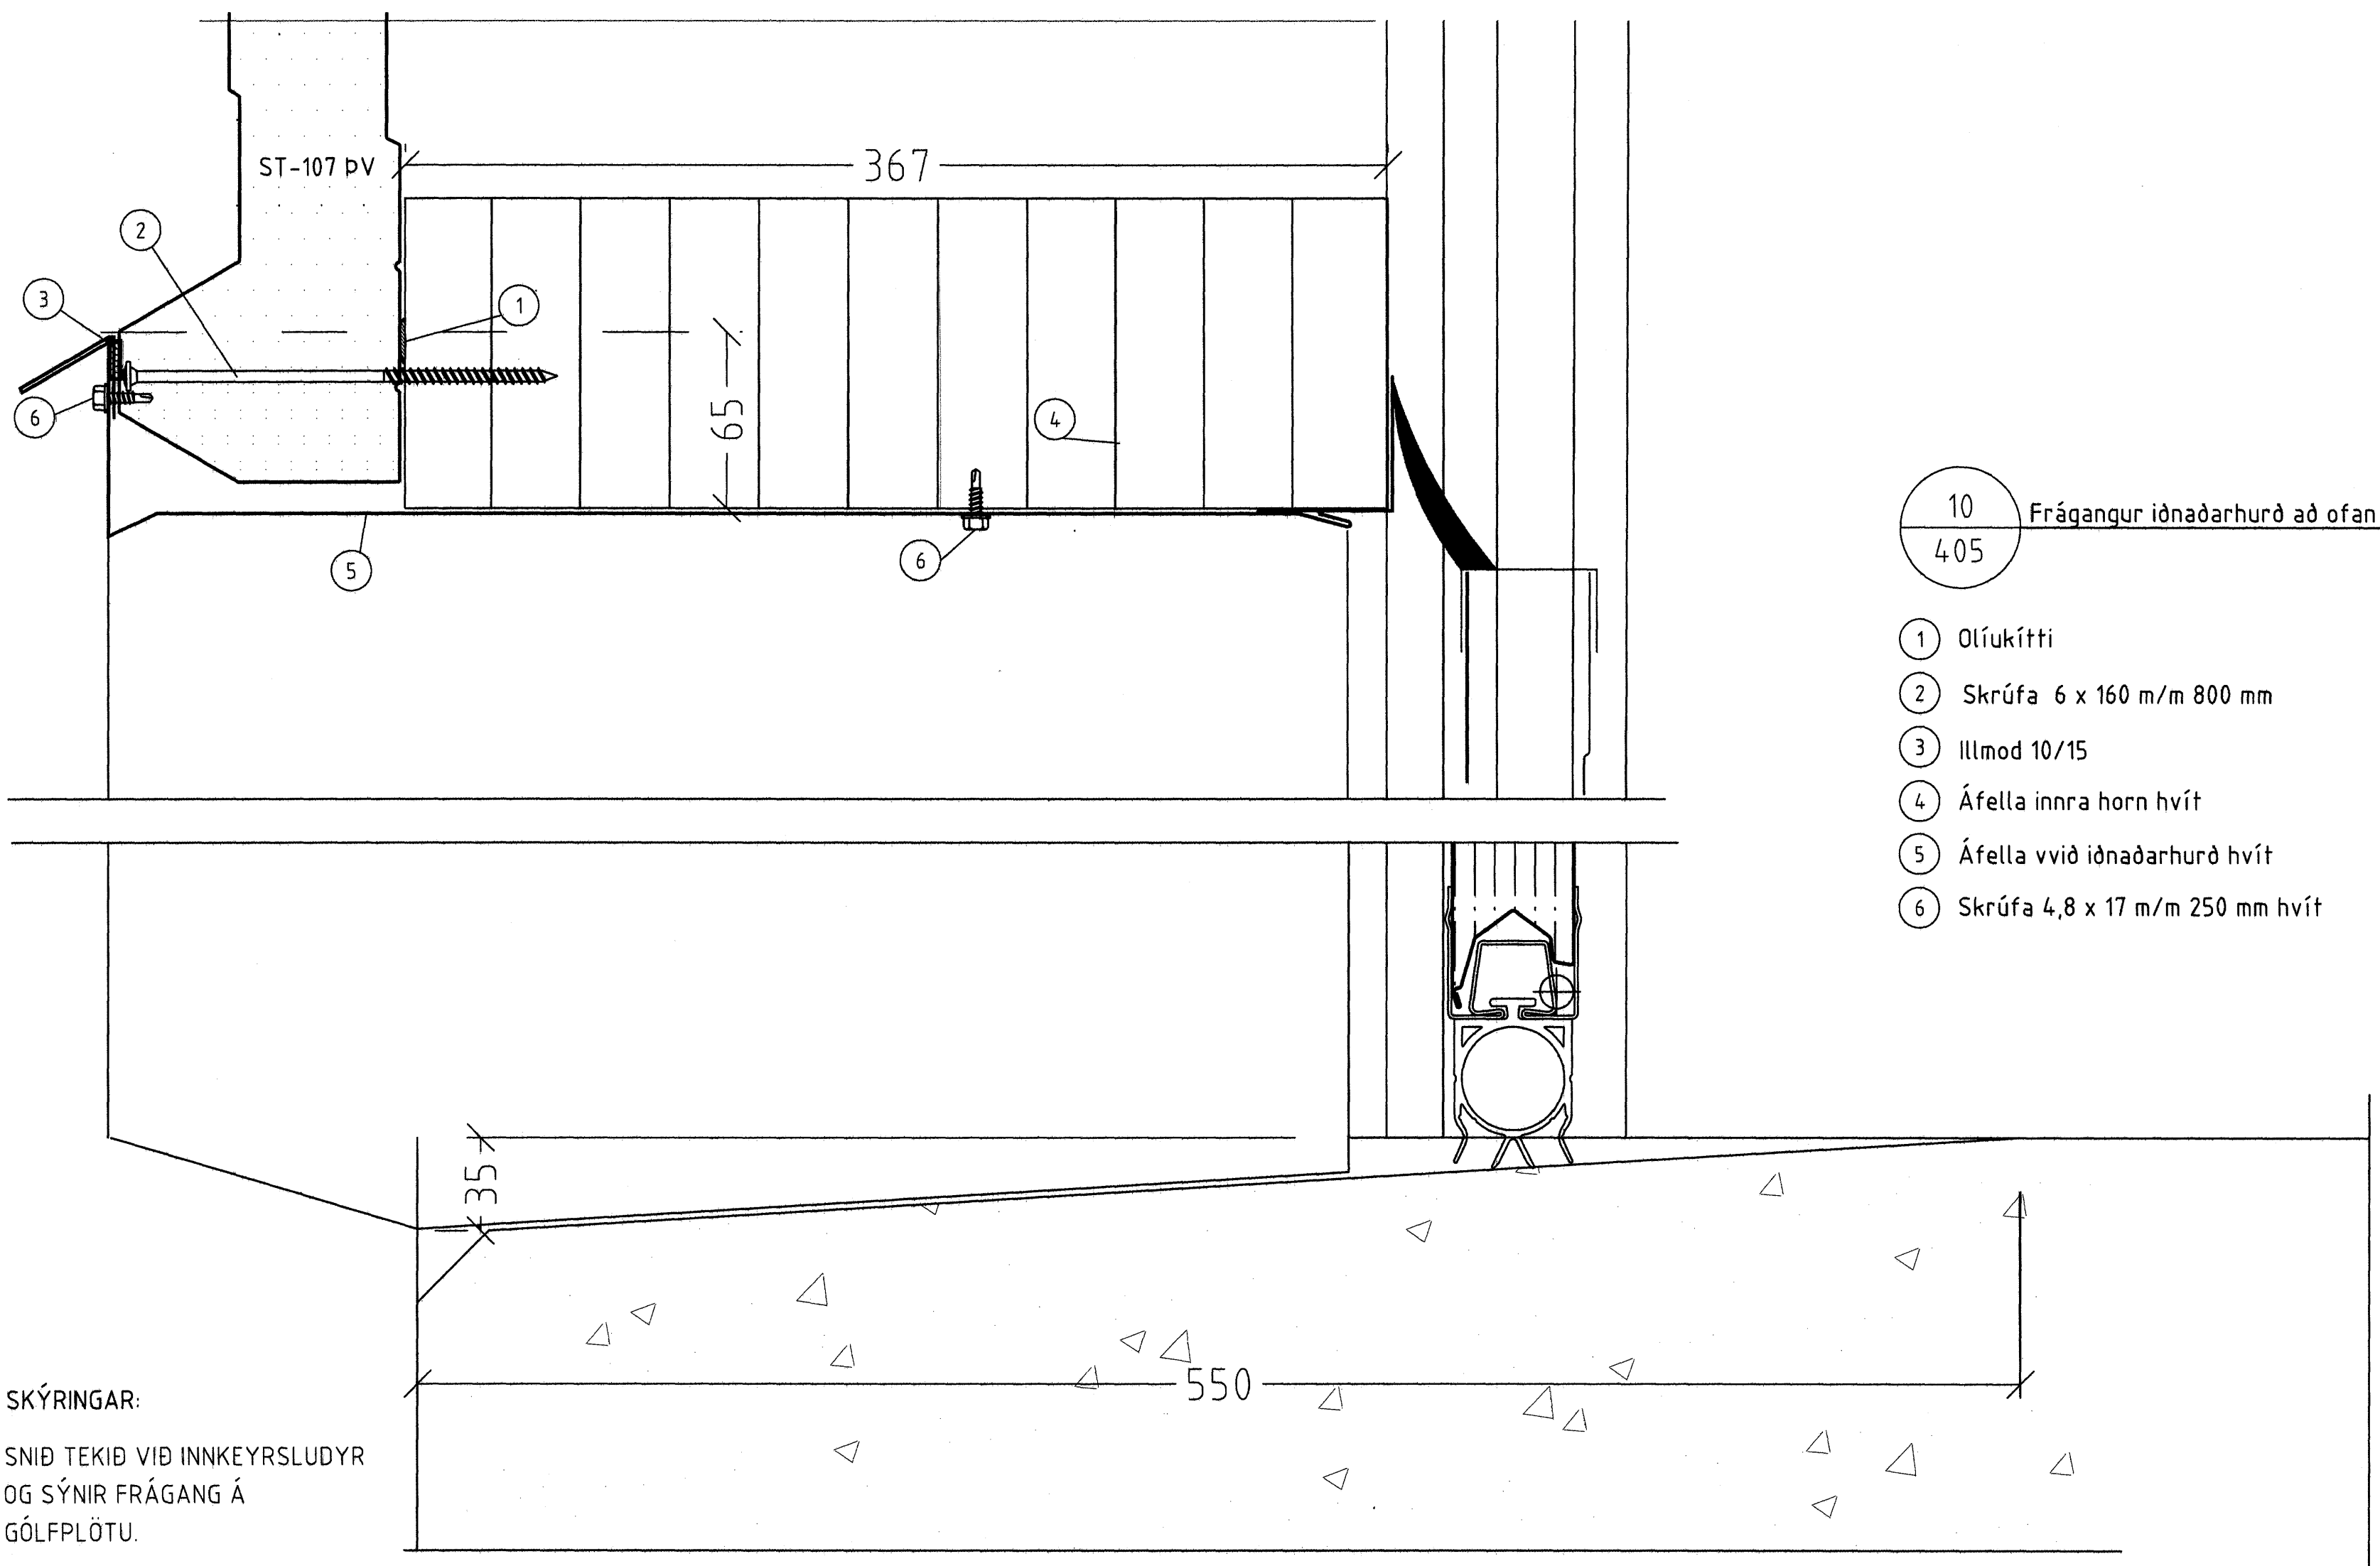

- 10 Frágangur iðnaðarhurð að ofan
405
- 1 Olúkítti
 - 2 Skrúfa 6 x 160 m/m 800 mm
 - 3 Illmod 10/15
 - 4 Áfella innra horn 17
 - 5 Áfella vvið iðnaðarhurð hvít 13
 - 6 Skrúfa 4,8 x 17 m/m 250 mm hvít

SKÝRINGAR:
SNID TEKID VIÐ INNKEYRSLUDYR OG SÝNIR FRÁGANG Á GÓLFPLÖTU.

Þessi teikning er hluti af teikningabókunni
28 AUG 2006

ÖLL AFNOT OG AFRITUN TEKNINGAR AÐ HLUTA EÐA Í HEILD ER HÁÐ SKRIFLEGU LEYFI LÍMTRÉVIRNETS EHF.

Númer	Dags.	Skýring breytingar	Br. af
Límrévirnet <small>Tæknideild Gylfaflöt 9, 112 Reykjavík Sími: 530 6000 Fax: 530 6019</small>		<small>MKV. DAGS. VERKNR. ÚTGÁFA NR.</small> 1:2 22/03/06 2005070027 <small>TEKNI. REKNI. YFIRF. NR. TEKNI. NGAR</small> HE BI BI BI	409
<small>HEITI VERKS:</small> Steinhella 17 B		<small>NAFN HÖNNUNAR</small> Bjarni Ingibergsson <small>Byggingafræðingur</small> 0308612729	<small>DAGS. ÁRITUNAR</small> 18 06 <small>DAGS. ÁRITUNAR</small> 29 06
<small>HEITI TEKNI. NGAR</small> Sérmyndir		<small>ÁRITUN HÖNNUNAR</small> <small>ÁRITUN SAMRÆM HÖNNUNAR</small>	<small>DAGS. ÁRITUNAR</small> 29 06