Sérmynd 14/106 Mkv. 1:10

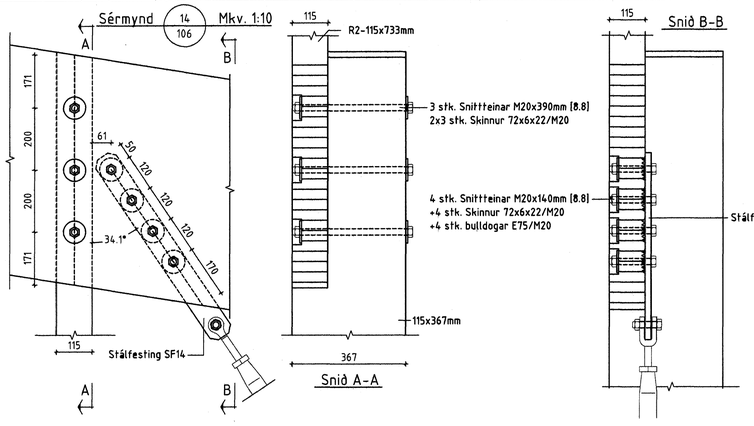

Sérmynd 14.1/106 Mkv. 1:10

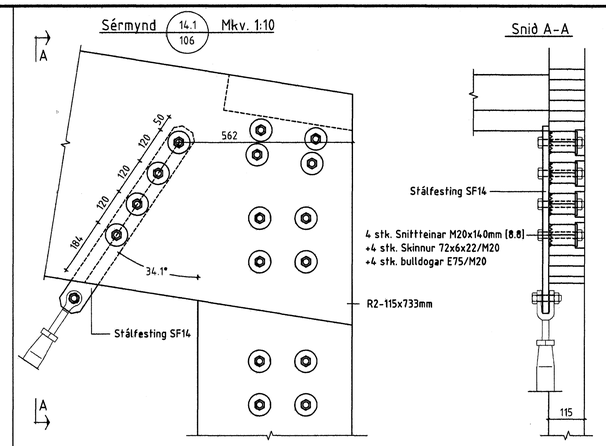

Sérmynd 15/106 Mkv. 1:10

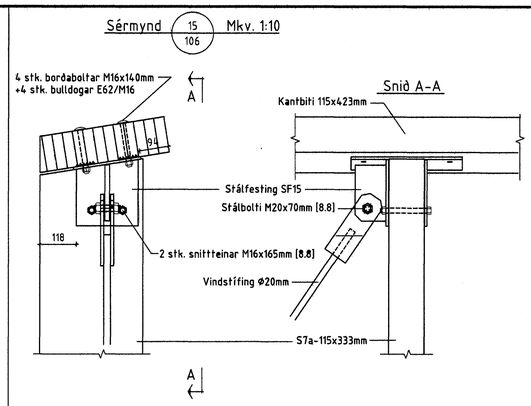

Sérmynd 16/106 Mkv. 1:10

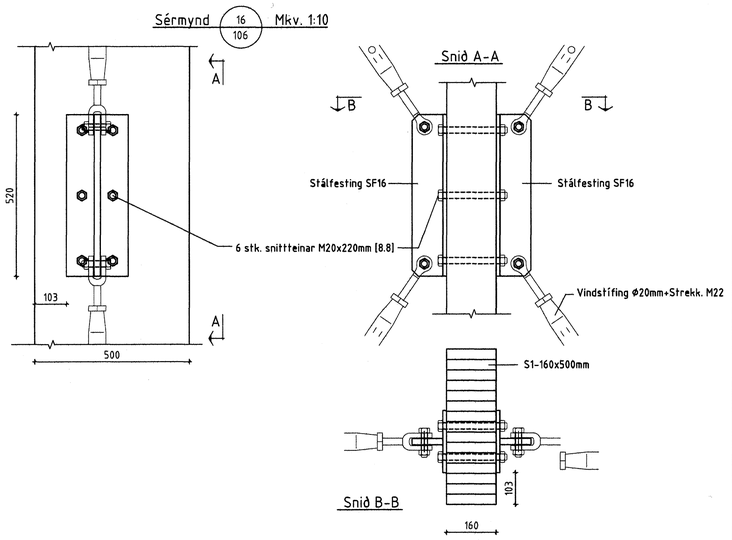

Sérmynd 17/106 Mkv. 1:10

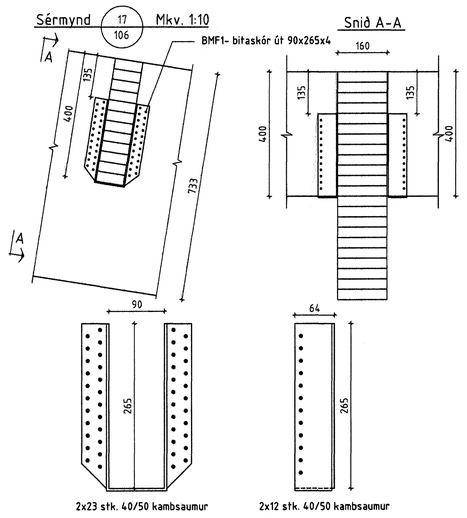

BMF1- bitaskór út 90x265x4

Mkv 1:5

Sérmynd 18/106 Mkv. 1:10

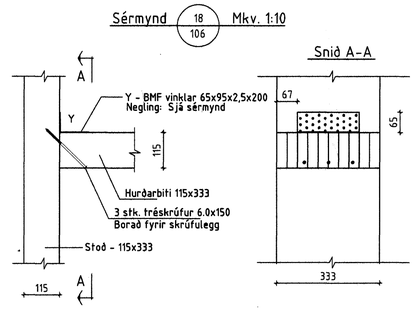

Y - BMF-65x95x2,5x200 vinklar - mkv 1:5

Sérmynd 19/106 Mkv. 1:10

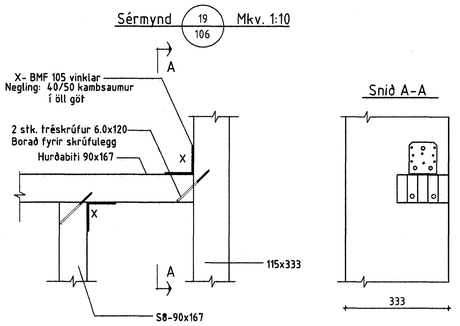

Sérmynd 23/104 Mkv. 1:10

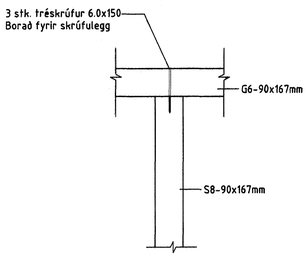

Sérmynd 20/104 Mkv. 1:10

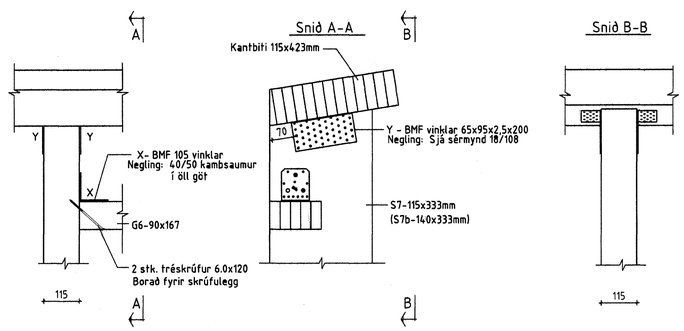

Byggingafulltrúi Hafnarfjarðar
Afgreitt þann
26 AUG 2006

ÖLL AFNOT OG AFRITUN TEIKNINGAR AÐ HLUTA EÐA Í HEILD ER HÁÐ SKRIFLEGU LEYFI LÍNUHÖNNUNAR EHF.

Númer	Dags.	Skýring breytingar	Br. af

Línuhönnun
Tæknideild
Gylfaflöt 9, 112 Reykjavík
kt. 700269-2729
Sími: 530 6000 Fax: 530 6019

MKV. 1:10 á A1	DAGS. 26.04.2006	VERKNR. 2005070027	ÚTGÁFA NR. 01
TEIKN. MM	REIKN. MM	YFIRF. BI	NR. TEIKNINGAR 108

HEITI VERKS: Steinhella 17 - B

HEITI TEIKNINGAR: Sérmyndir 14-20

NAFN HÖNNUÐAR: Bjarni Ingibergsson, Byggingatæknifræðingur, 030861-2729

ÁRITUN HÖNNUÐAR

DAGS. ÁRITUNAR 19/06

ÁRITUN SAMRÆMI HÖNNUÐAR

DAGS. ÁRITUNAR 23/8-06

Steinhella-101.dwg