Sérmynd 9/105 Mkv. 1:10

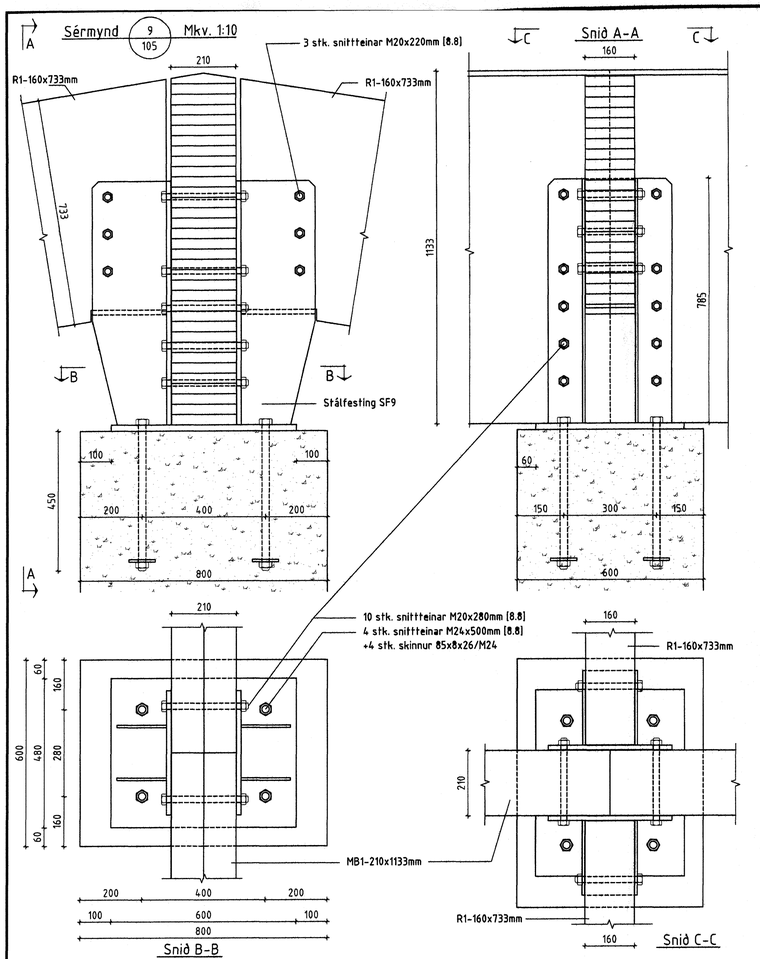

Snið A-A

Snið B-B

Snið C-C

Sérmynd 12/105 Mkv. 1:10

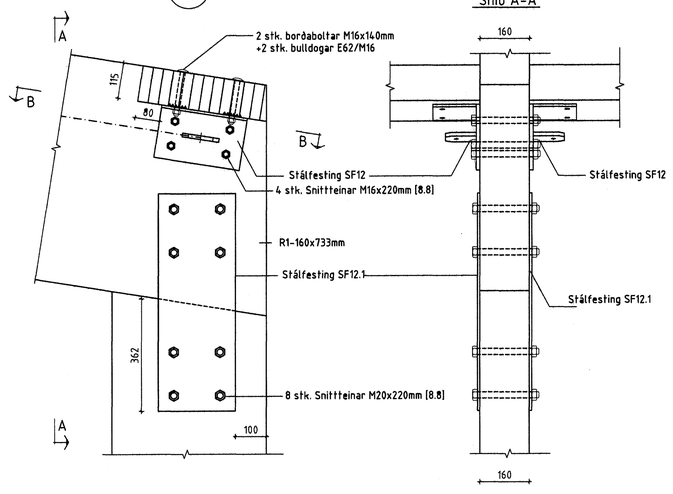

Snið A-A

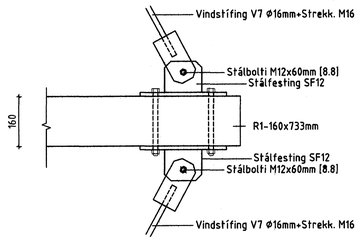

Snið B-B

Sérmynd 10/105 Mkv. 1:10

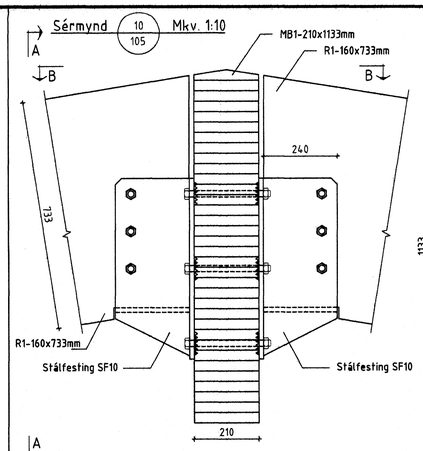

Snið A-A

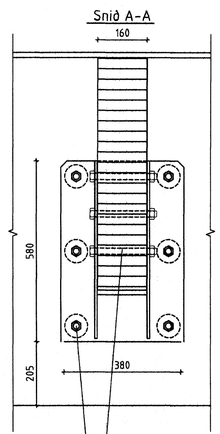

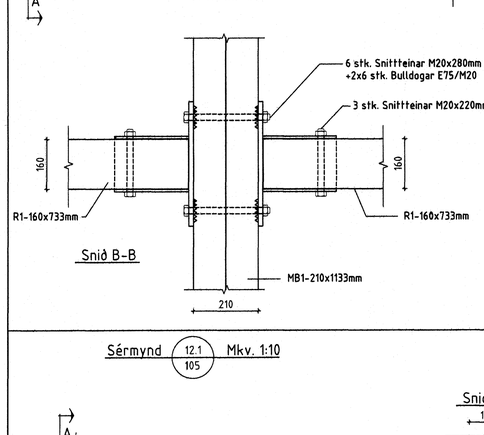

Snið B-B

Sérmynd 11/105 Mkv. 1:10

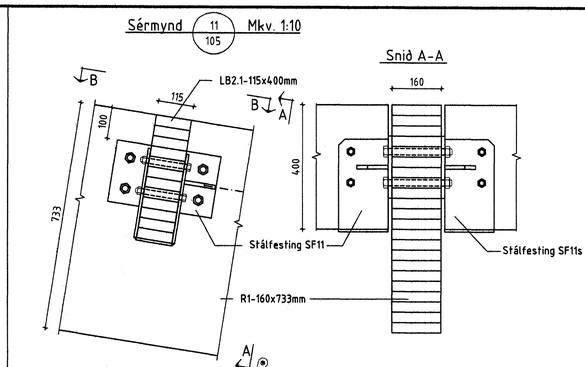

Snið A-A

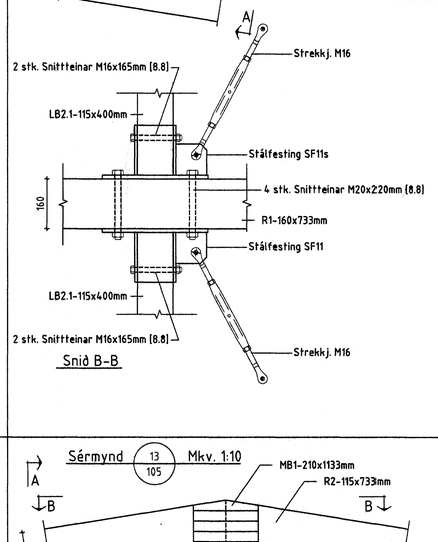

Snið B-B

Sérmynd 11.1/105 Mkv. 1:10

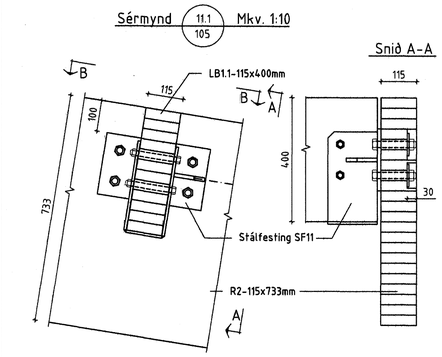

Snið A-A

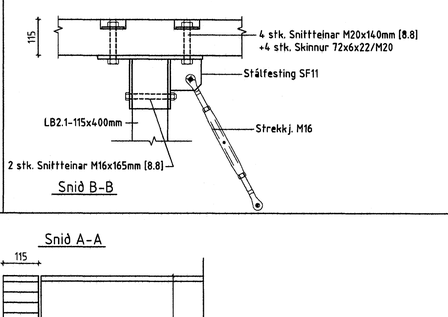

Snið B-B

Sérmynd 12.1/105 Mkv. 1:10

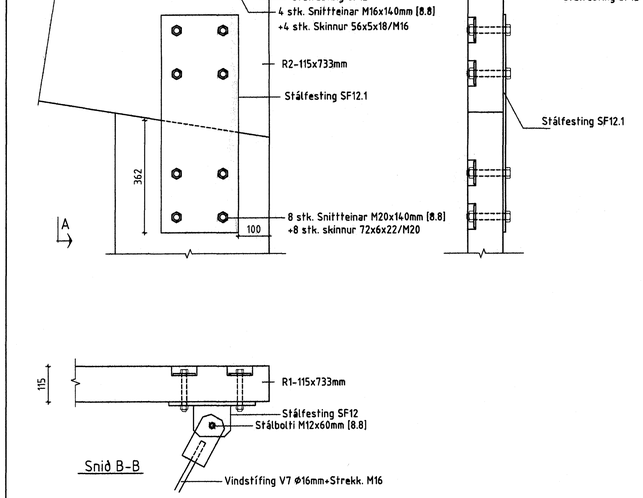

Snið A-A

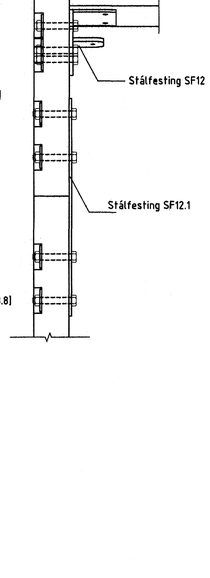

Snið B-B

Sérmynd 13/105 Mkv. 1:10

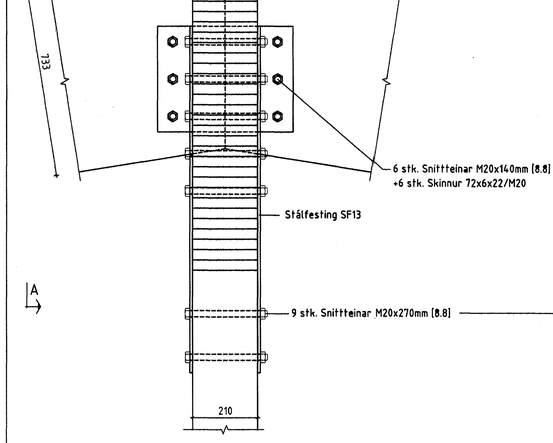

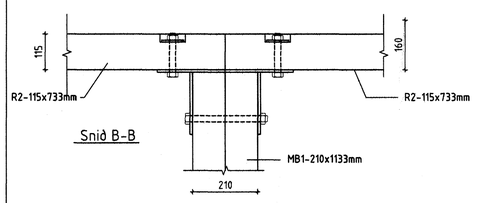

Snið B-B

Snið A-A

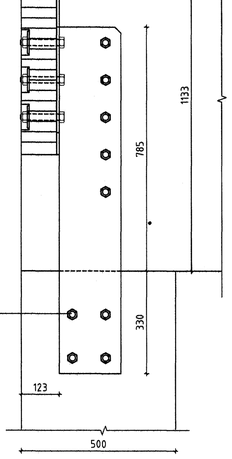

Byggingafulltrúi Hafnarfjarðar
Afgreitt þann
28 AUG 2006

ÖLL AFNOT OG AFRITUN TEIKNINGAR AÐ HLUTA EÐA Í HEILD ER HÁÐ SKRIFLEGU LEYFI LIMTRÉVIRNETS EHF.

Númer	Dags.	Skýring breytingar	Br. af

LimtréVirnet

Teiknideild
Gylfaflöt 9, 112 Reykjavík
kt. 700269-2729
Sími: 530 6000 Fax: 530 6019

MKV.	DAGS.	VERKNR.	ÚTGÁFA NR.
1:10 á A1	26.04.2006	2005070027	01

TEIKN.	REIKN.	YFIRF.	NR. TEIKNINGAR
MM	MM	BI	107

HEITI VERKS: Steinhella 17 - B

HEITI TEIKNINGAR: Sérmyndir 9-13

NAFN HÖNNUÐAR: Bjarni Ingibergsson, Byggingatæknifræðingur, 030861-2729

ÁRITUN HÖNNUÐAR — DAGS. ÁRITUNAR 18/8 06

ÁRITUN SAMÞ./ÉM HÖNNUÐAR — DAGS. ÁRITUNAR 28/8 2006.

Steinhella-101.dwg