


DAKMYND - Mkv. 1:100

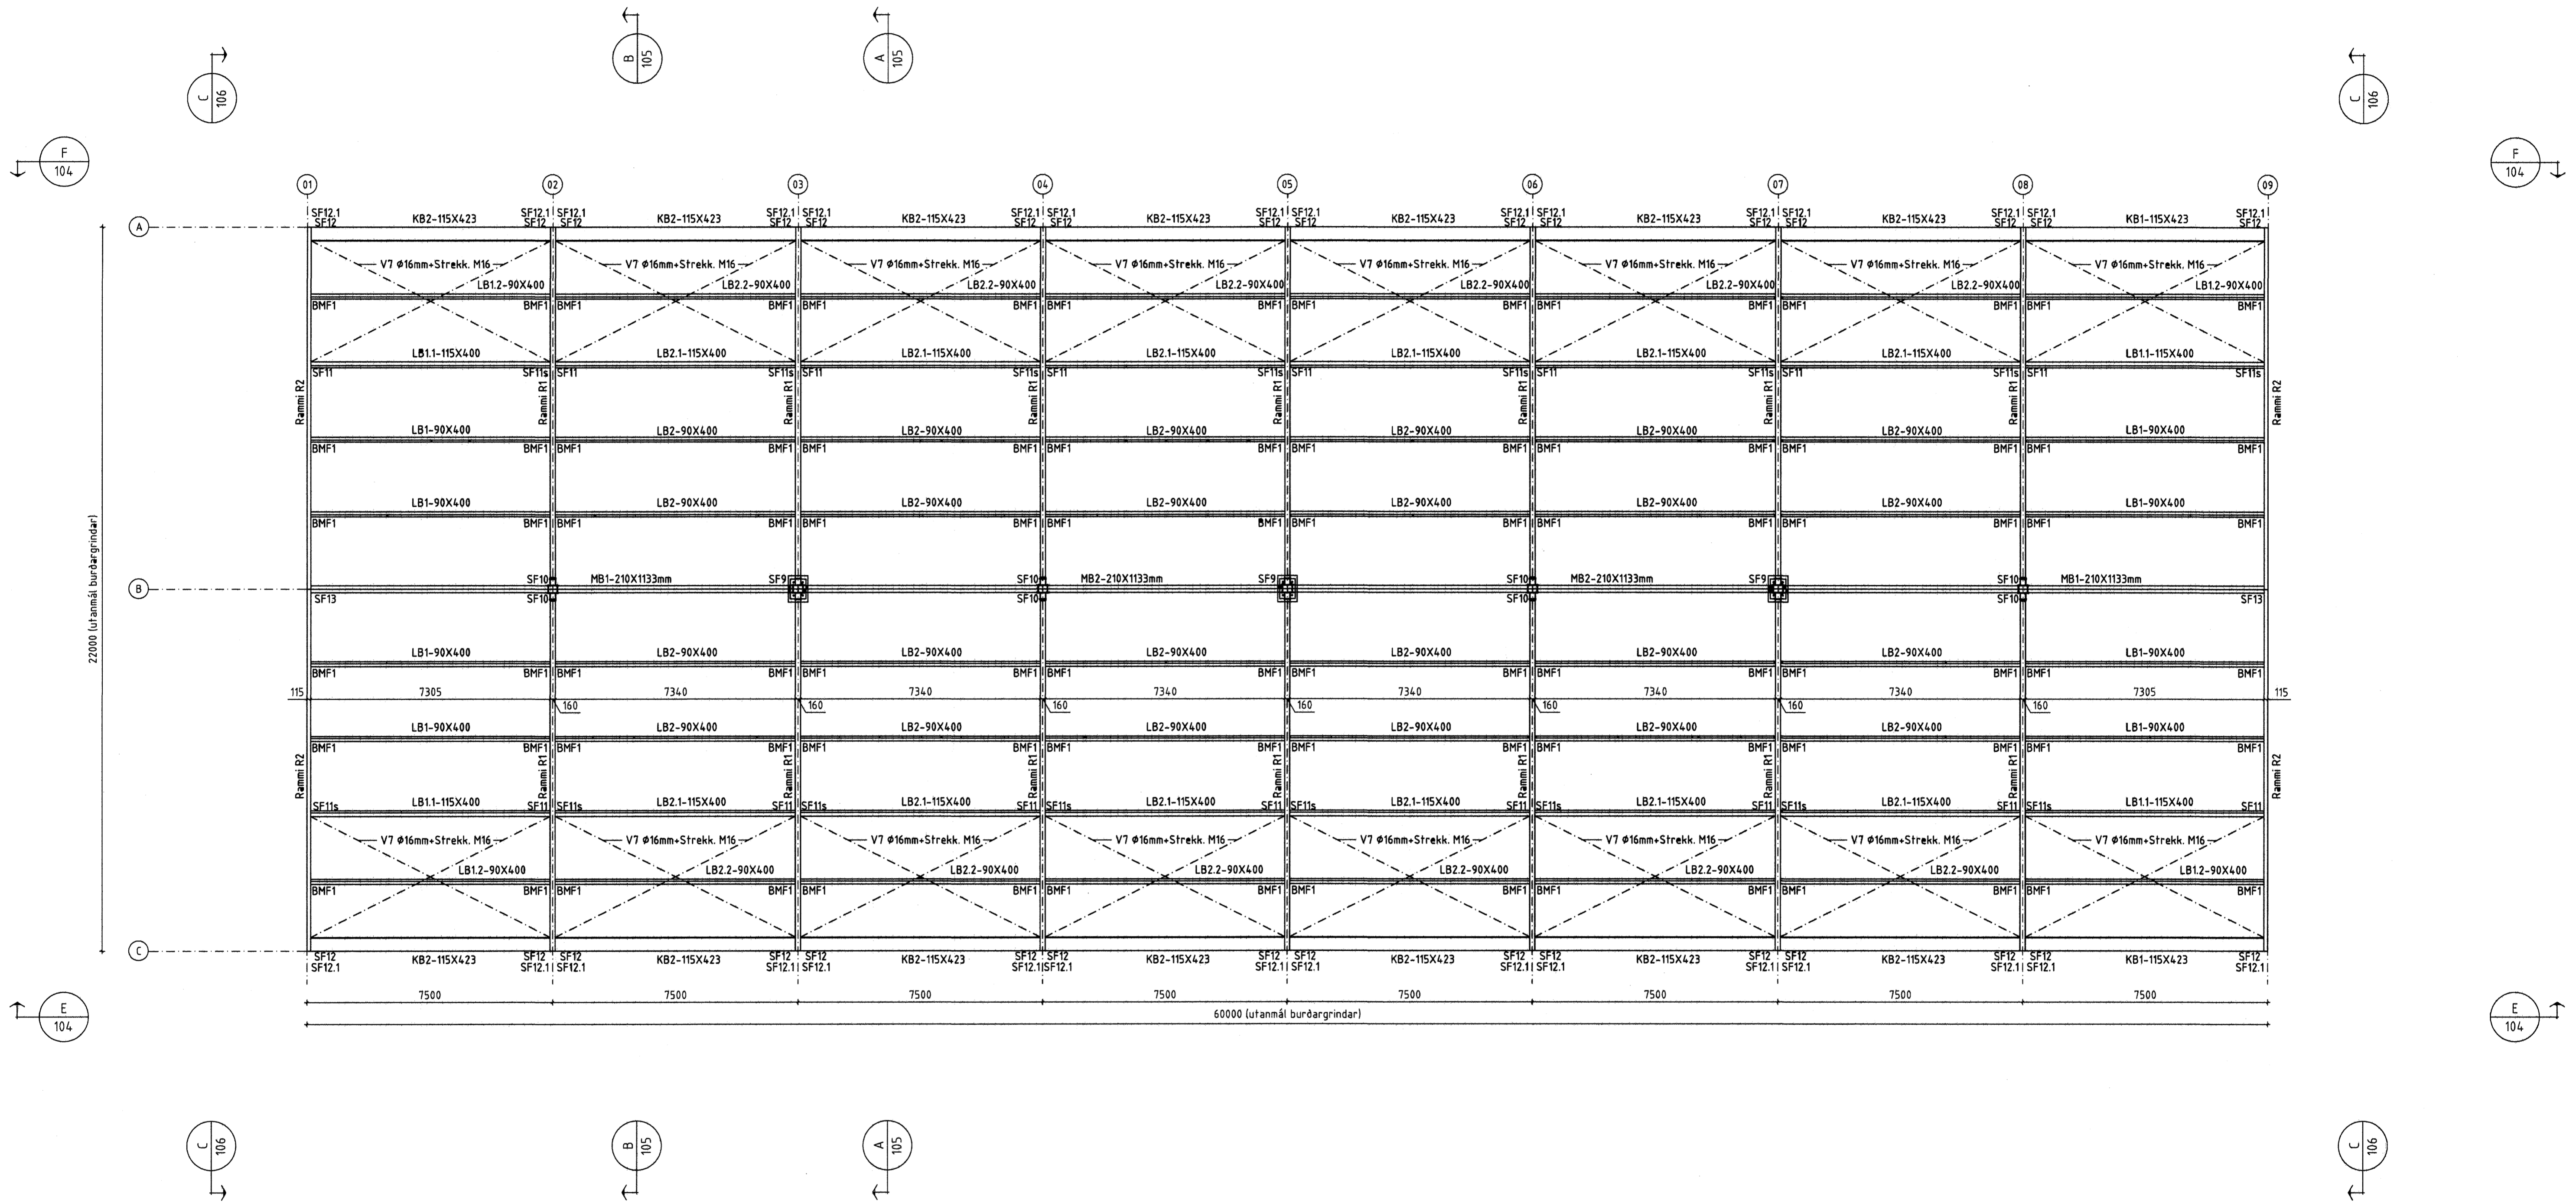

Byggingatúróð Haimarjarðar
Algrött þann
23. AUG 2006

ÖLL AFNOT OG AFRITUN TEIKNINGAR AB HLUTA EÐA Í HEILD ER HÁÐ SKRIFLEGU EYFI LITAVIRNETS EHF

Númer	Dags.	Skýring breytingar	BR. 1
		MKV. 1:100 á A1 DAGS. 26.04.2006 VERKNR. 2005070027 ÚTGÁFA NR. 01	ÚTGAFA NR. 01 NR. TEIKNINGAR
HEITI VERKS: Steinhella 17 - B		NAFN HÖNNUNAR Bjarni Ingibergsson Byggingateknifræðingur 030861-2729	103
HEITI TEIKNINGAR Dakmynd		ÁRITUN HÖNNUNAR ÁRITUN SAKFRUMHÖNNUNAR 	DAGS. ÁRITUNAR 19.8.06 DAGS. ÁRITUNAR 22.8.06