


GRUNNMYND - Mkv. 1:100

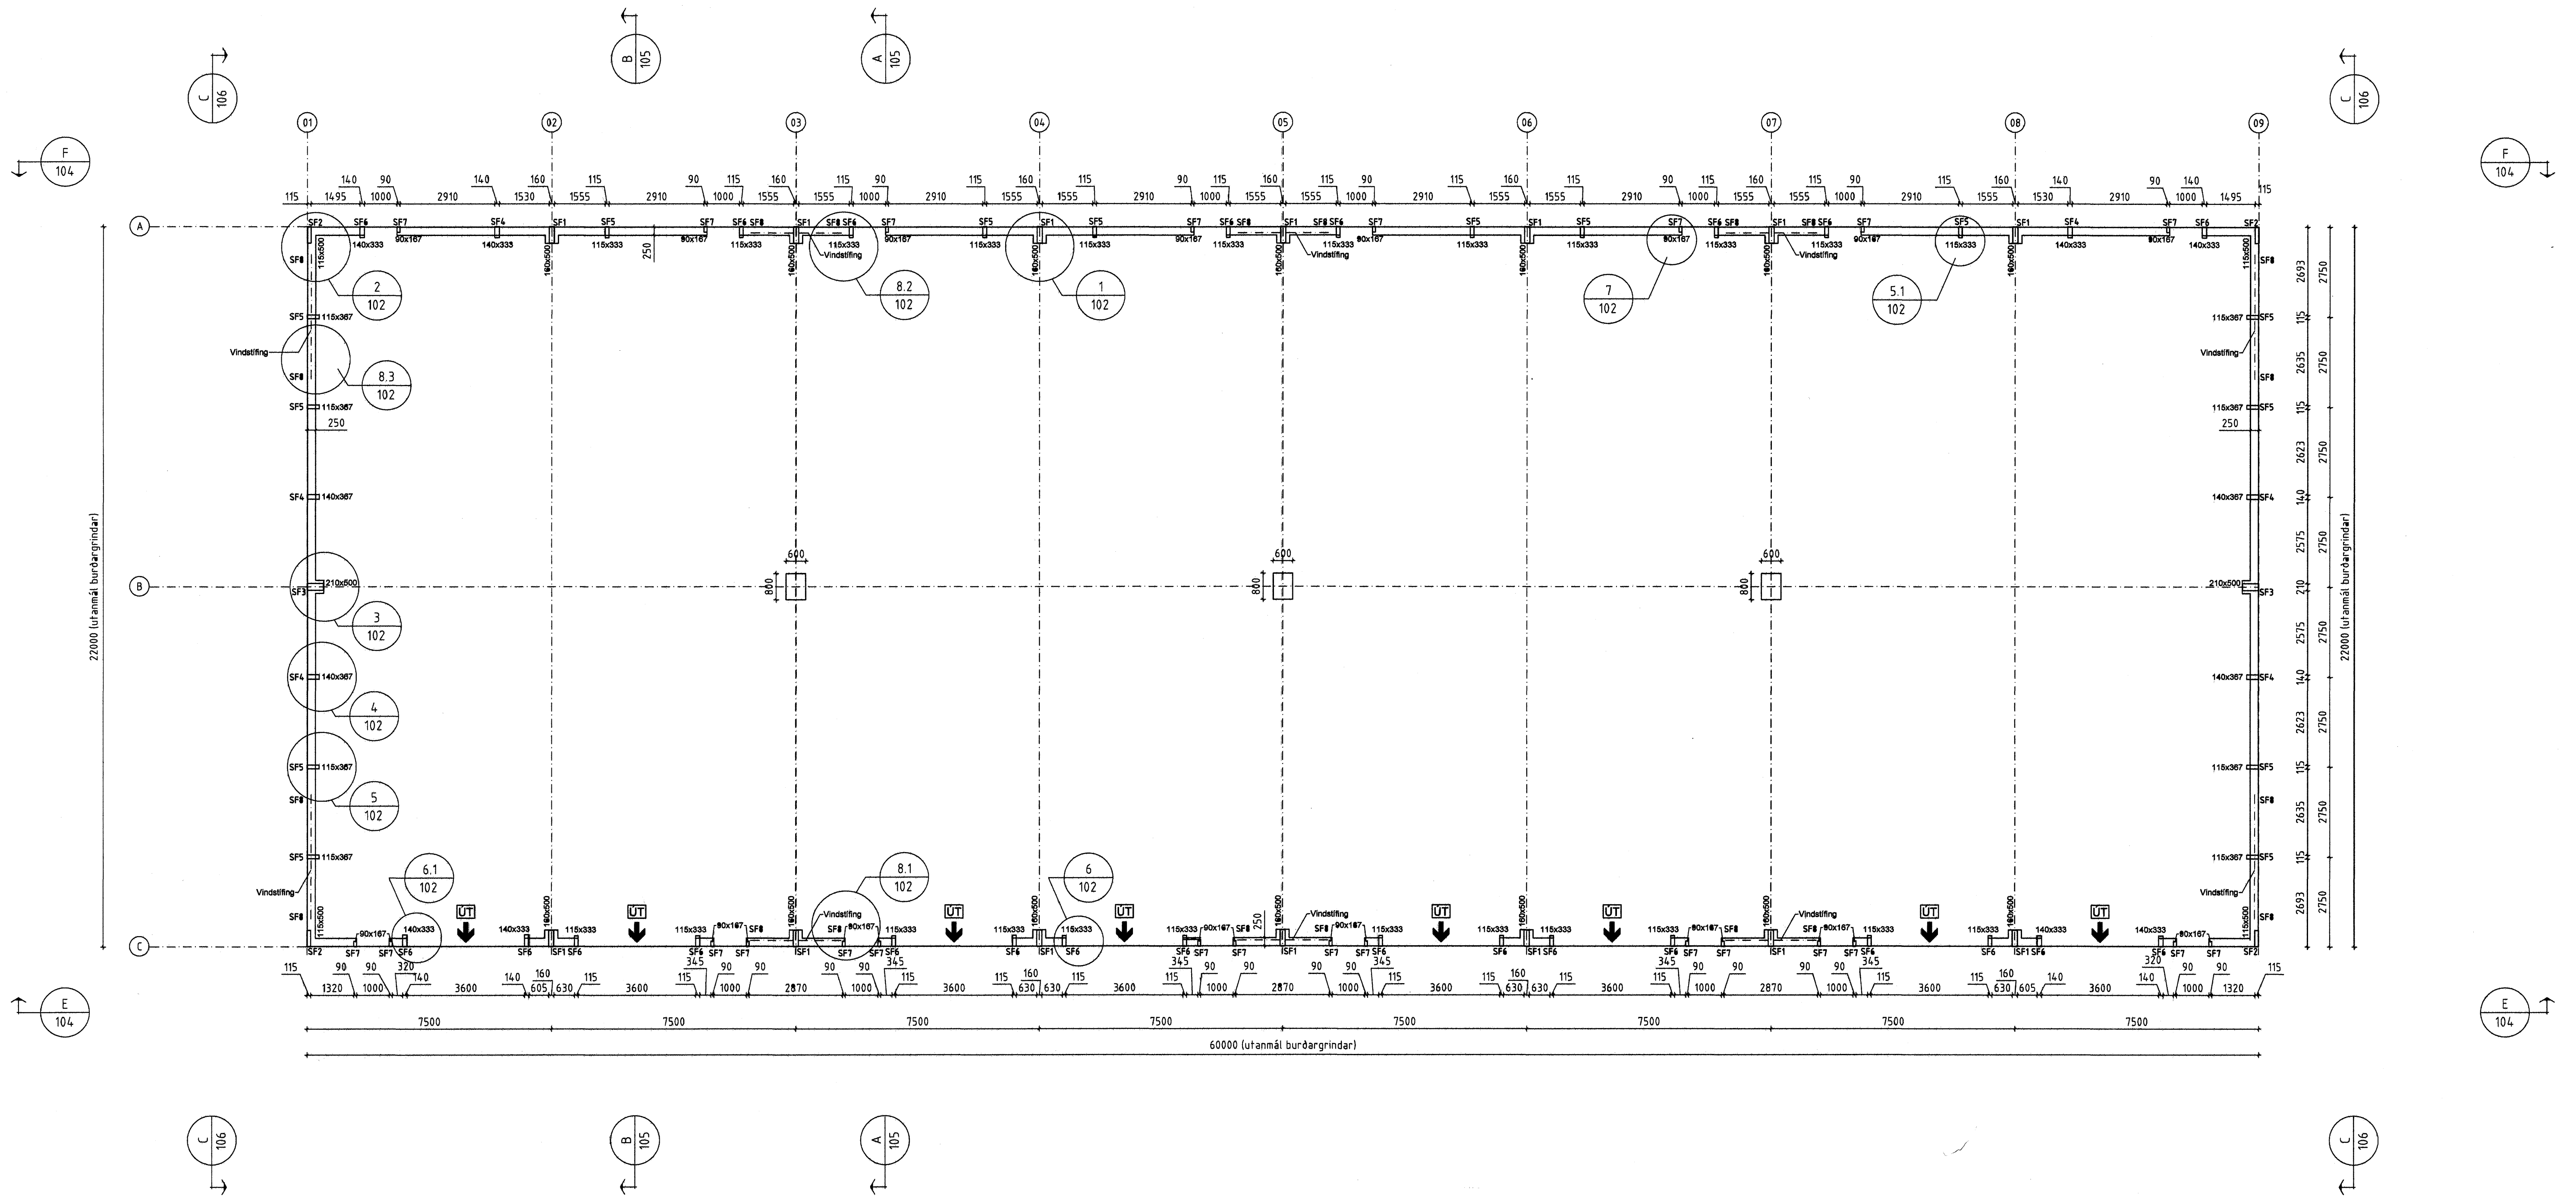

Byggingaáttíðil Hálfarjörðar
Algrætt barn
28. AUG. 2006

ÖLL AFNOT OG AFRITUN TEIKNINGAR AD HLUTA EÐA Í HEILD ER HÁÐ SKYLDU LEYFUM LÍMTRÉVIRNETS EHF.

Númer	Dags.	Skýring breytingar	Br. af
		MKV. 1:100 & A1 DAGS. 26.04.2006 VERKNR. 2005070027 ÚTGÁFA NR. 01	
HEITI VERKS: Steinhella 17 - B		TEIKN. REIKN. YFRIR. NR. TEIKNINGAR MM MM BI	
HEITI TEIKNINGAR Grunnmynd		NAFN HÖNNUNAR Bjarni Ingibergsson Byggingateknifræðingur 030861-2729	101
		ÁRTUN HÖNNUNAR 	DAGS. ÁRTUNAR 18.08.06
		ÁRTUN SAMRÆM HÖNNUNAR 	DAGS. ÁRTUNAR 27.06.06