

UN
 L UM JARÐVEG NIÐUR Á
 ÆFT UNDIRLAG.
 ÖTU KOMI VEL ÞJAPPAD
 ERG A.M.K. 400mm ÞYKKT LAG
 NDIR A.M.K. 800mm ÞYKKT
 ÖRGUNARGRÚS EÐA
 LEGU EFNI.
 UN UNDIR PLÖTU Í SBR.
 AR ARKITEKTS.

#K10C200 40mm FRÁ EFRI BRÚN
 #K10C200 40mm FRÁ NEDRI BRÚN


SKIPT SKAL UM JARÐVEG NIÐUR Á
 BURÐARHÆFT UNDIRLAG.
 UNDIR PLÖTU KOMI VEL ÞJAPPAD
 BÖGGLABERG A.M.K. 400mm ÞYKKT LAG
 OG ÞAR UNDIR A.M.K. 800mm ÞYKKT
 LAG AF BJÖRGUNARGRÚS EÐA
 SAMBÆRILEGU EFNI.
 EINANGRUN UNDIR PLÖTU Í SBR.
 TEIKNINGAR ARKITEKTS.

#K10C200 40mm FRÁ EFRI BRÚN
 #K10C200 40mm FRÁ NEDRI BRÚN

SKIPT SKAL UM JARÐVEG NIÐUR Á
 BURÐARHÆFT UNDIRLAG.
 UNDIR PLÖTU KOMI VEL ÞJAPPAD
 BÖGGLABERG A.M.K. 400mm ÞYKKT LAG
 OG ÞAR UNDIR A.M.K. 800mm ÞYKKT
 LAG AF BJÖRGUNARGRÚS EÐA
 SAMBÆRILEGU EFNI.
 EINANGRUN UNDIR PLÖTU Í SBR.
 TEIKNINGAR ARKITEKTS.

#K10C200 40mm FRÁ EFRI BRÚN
 #K10C200 40mm FRÁ NEDRI BRÚN

SKIPT SKAL UM JARÐVEG NIÐUR Á
 BURÐARHÆFT UNDIRLAG.
 UNDIR PLÖTU KOMI VEL ÞJAPPAD
 BÖGGLABERG A.M.K. 400mm ÞYKKT LAG
 OG ÞAR UNDIR A.M.K. 800mm ÞYKKT
 LAG AF BJÖRGUNARGRÚS EÐA
 SAMBÆRILEGU EFNI.
 EINANGRUN UNDIR PLÖTU Í SBR.
 TEIKNINGAR ARKITEKTS.

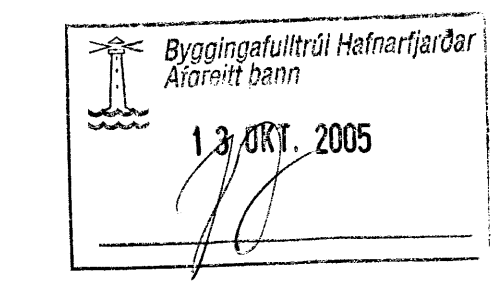

BREYTINGAR		
NR.	DAGS.	NAFN
B	28.09.05	H.A.
C	04.10.05	H.A.
Breyting á veggundirstöðum		
Breyting á veggundirstöðum		
Verkfærðistofa Hauks Ásgeirssonar e.h.f.		
Lindasmári 12, 200 Kópavogur		
Sími 564-4337 Farsími 897-8132		
e-mail: haukurag@simnet.is		
Kennitala: 560600-3050		
Hannað	Teiknað	Sambýkkt:
H.A.	H.A.	Kennitala 301255-4629
STEINHELLA 1		
HAFNARFIRÐI		
BURÐARVIRKI		
GRUNNMYND SÖKKLA		
Mkv.	Teikn. nr.	Verk nr.
1:50	2-0.2	250
Skráningarnr.:		Skráningarnr.:
2502		2502
Árskráningardagur:		Dagur:
13. OKT. 2005		13. OKT. 2005