

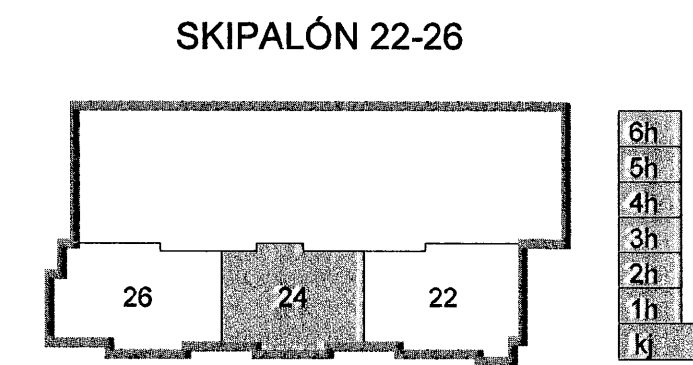


SKÝRINGAR

- ALLAR ÖMERKTAR TÚÐUR ERU U₁ (SJÁ TEIKN. 05857-L000)
- ALLIR ÖMERKTIR STOKKAR ERU Ø100 mm SPIRÓ
- ALLIR ÖMERKTIR ÞAKBLÁSARAR ÞURFA AD UPPFYLLA EFTIRFARANDI
102 L/s GEGN 75 Pa, SKAL NÁST Á HÁLFUM AFKÖSTUM.
HLJÓÐKRÖFUR: MAX 48 dB (A) FRÁ BLÁSARA ÚT Í UMhverfið.
T.D. SystemAir DVS225EZ Roof Fan
- ÖLL BOX SKAL HLJÓÐEINANGRA MEÐ 50 mm EINANGRUN
- ÖLL BOX SKULU VERA A.M.K.JAFN BREIÐ ÞAKBLÁSARA SEM KEMUR OFANÁ ÞAU
- ÖLL BOX SKULU VERA 500 mm Á HÆÐ
- LENGÐ x BREIÐD Á BOXUM ER EFTIRFARANDI:
BOX 1: 850 x 400 mm
BOX 2: 700 x 400 mm

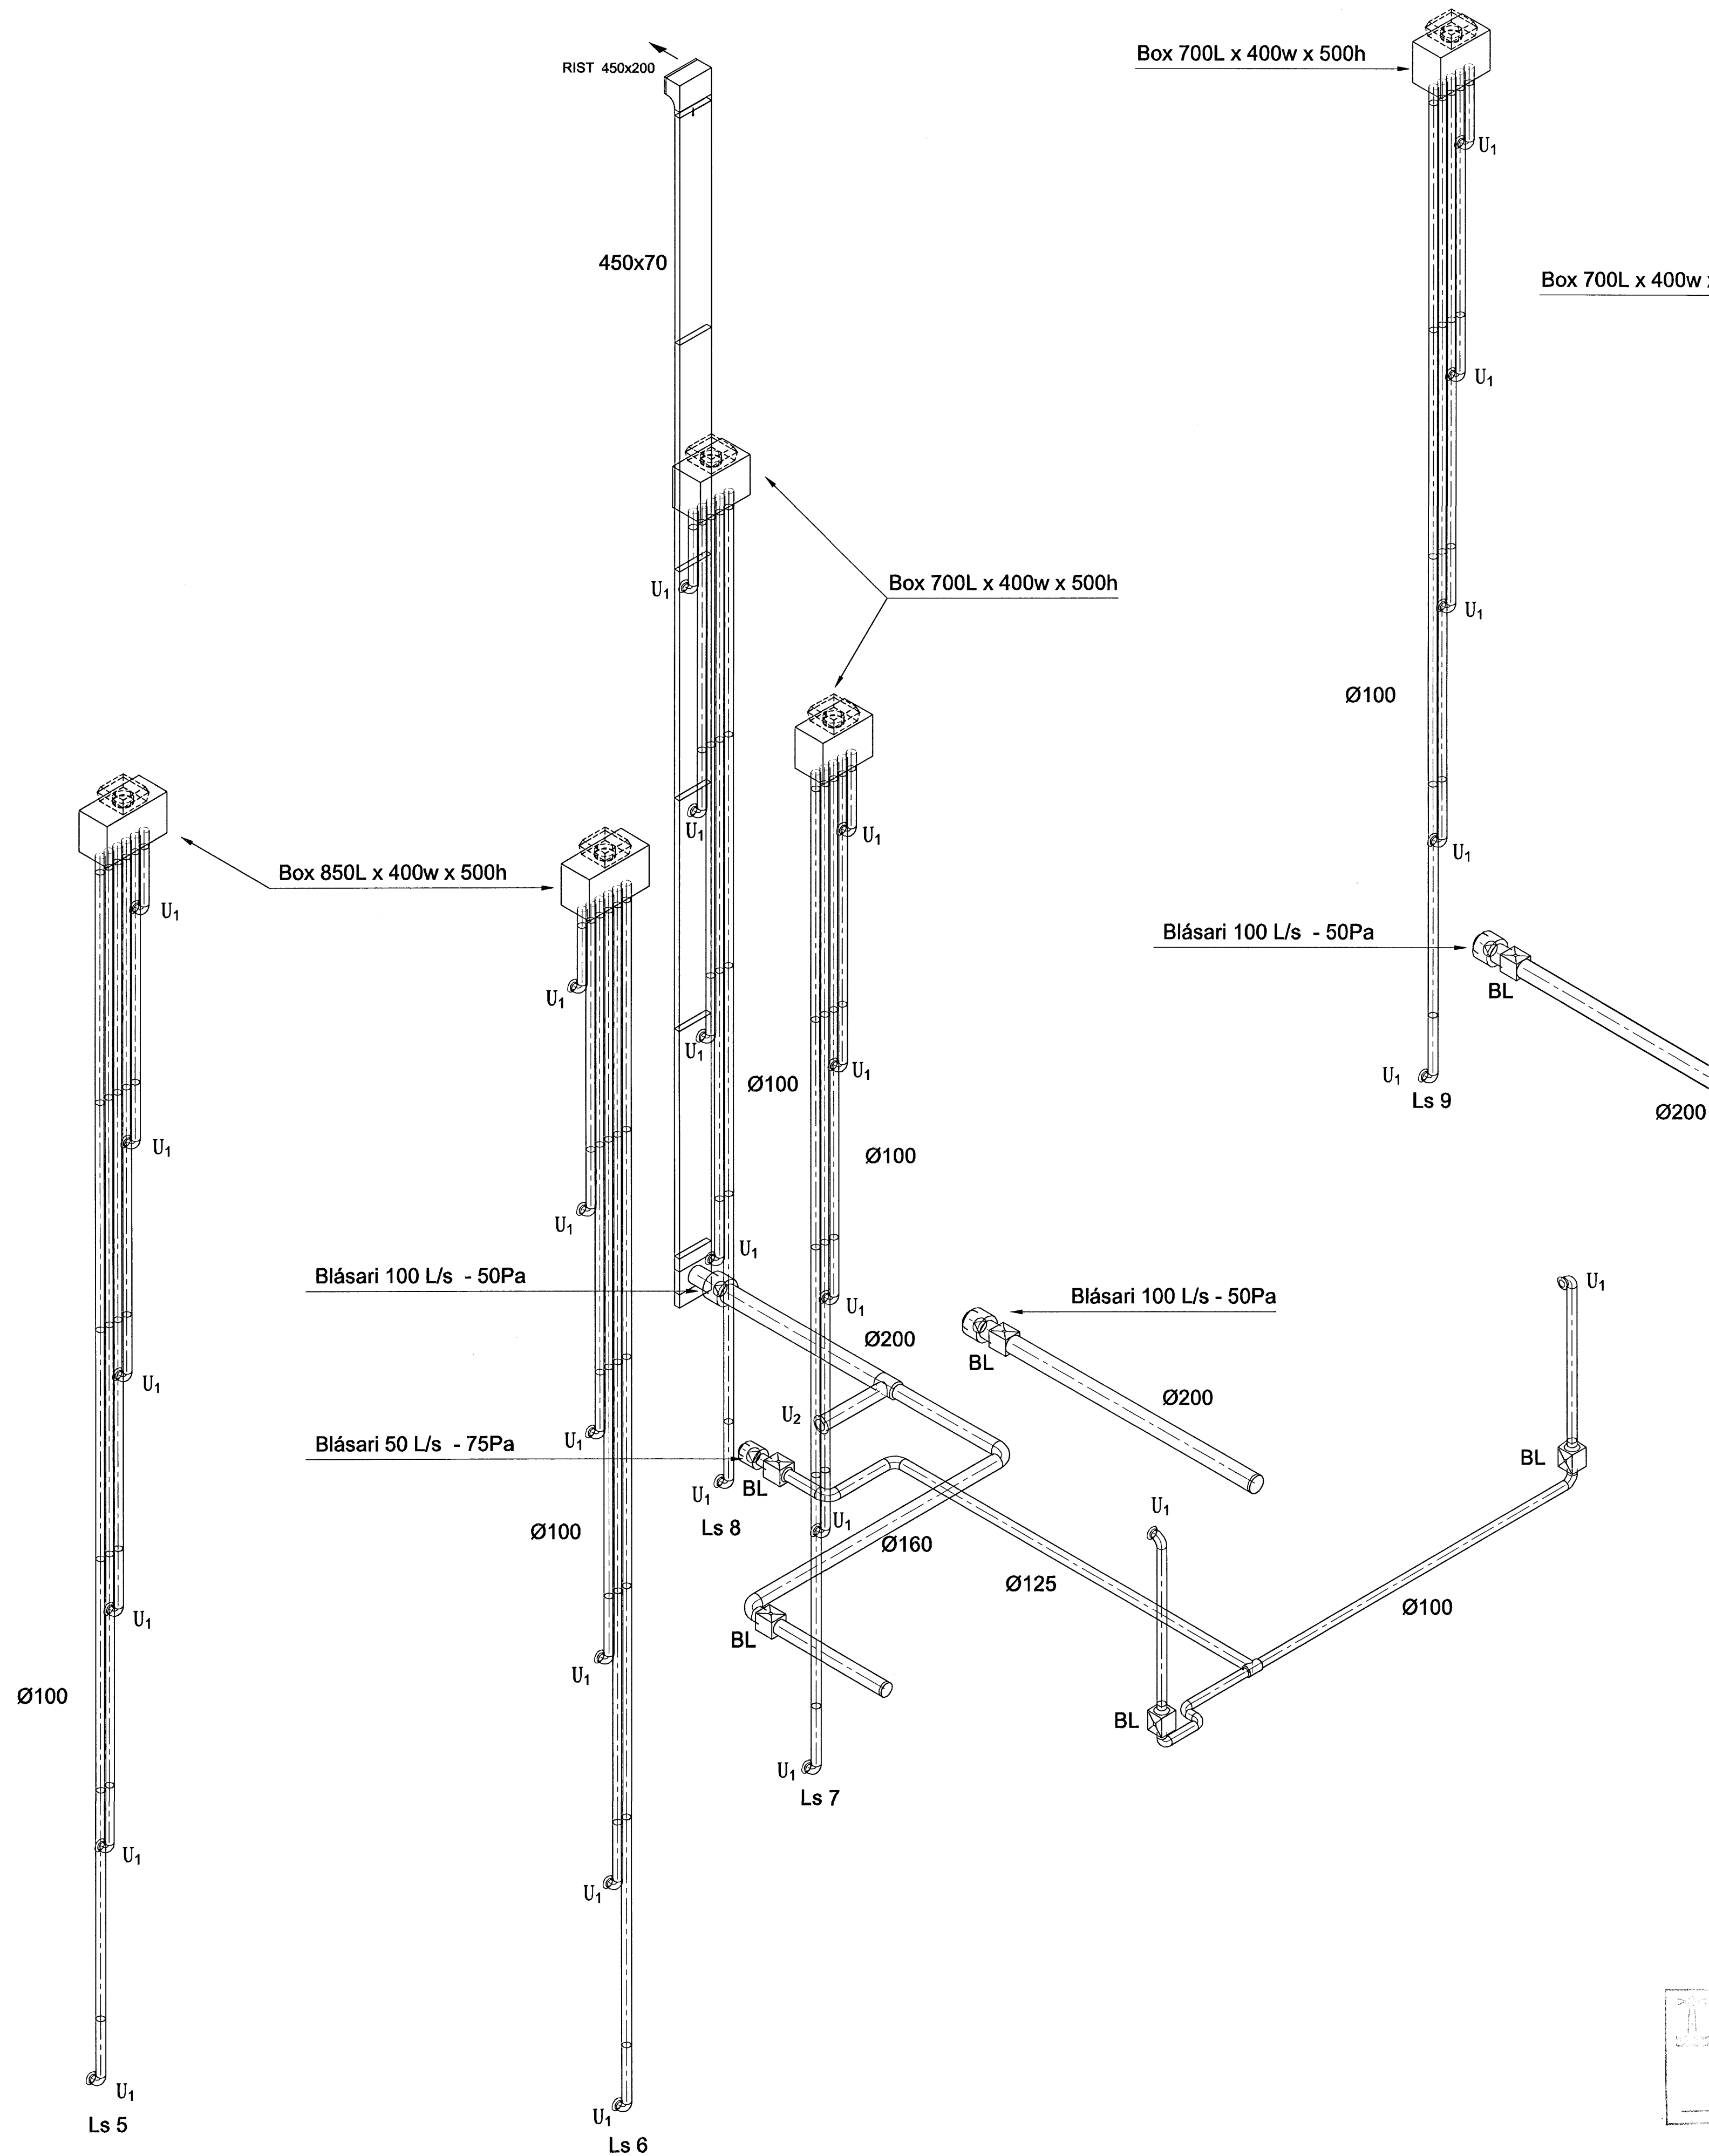

Úlg. Dags. Skýring Hannað/Yfirfarnd

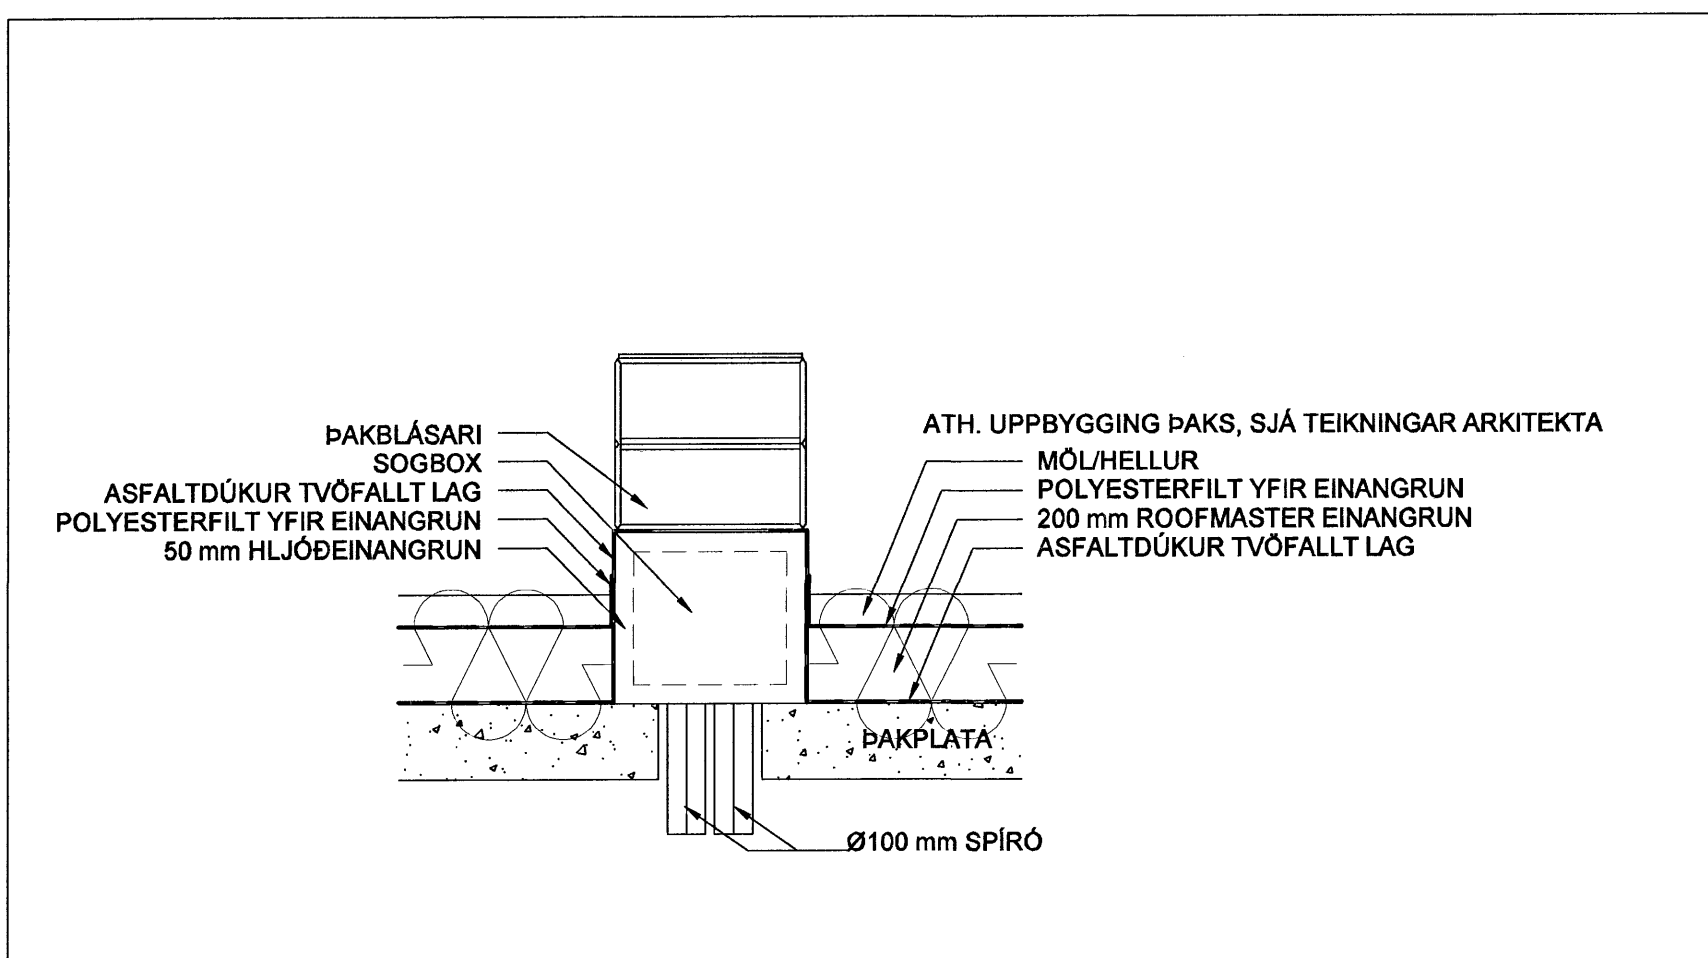

VERKFRÆÐISTOFA

BÆJARHRAUN 20 · 220 HAFNARFJÖRÐUR · KENNIT. 710796-2899
vsb@vsb.is · Sími 585 8600 · Fax 585 8610 · www.vsb.is

Aritun sérhönnuðar Sveinn Áki Sverrisson Kt: 230855 5609

Verkefni SKIPALÓN 22-26 HAFNARFIRÐI

Verkhúsi LÖFTRÆSING RÚMMYND HÚS 24

Hannað	Teiknað	Yfirfarnd	Kvarði	/ A1	Síða
Dags	Verkefni	Teikning	Útgáfa		
31.08.2006	05857	24 L191	-		

v:\2006\04857\04857-Skipalón_22-26\Sheet\04857-22_L191.dwg