


GRUNNMYND LAGNA Í JÖRÐ

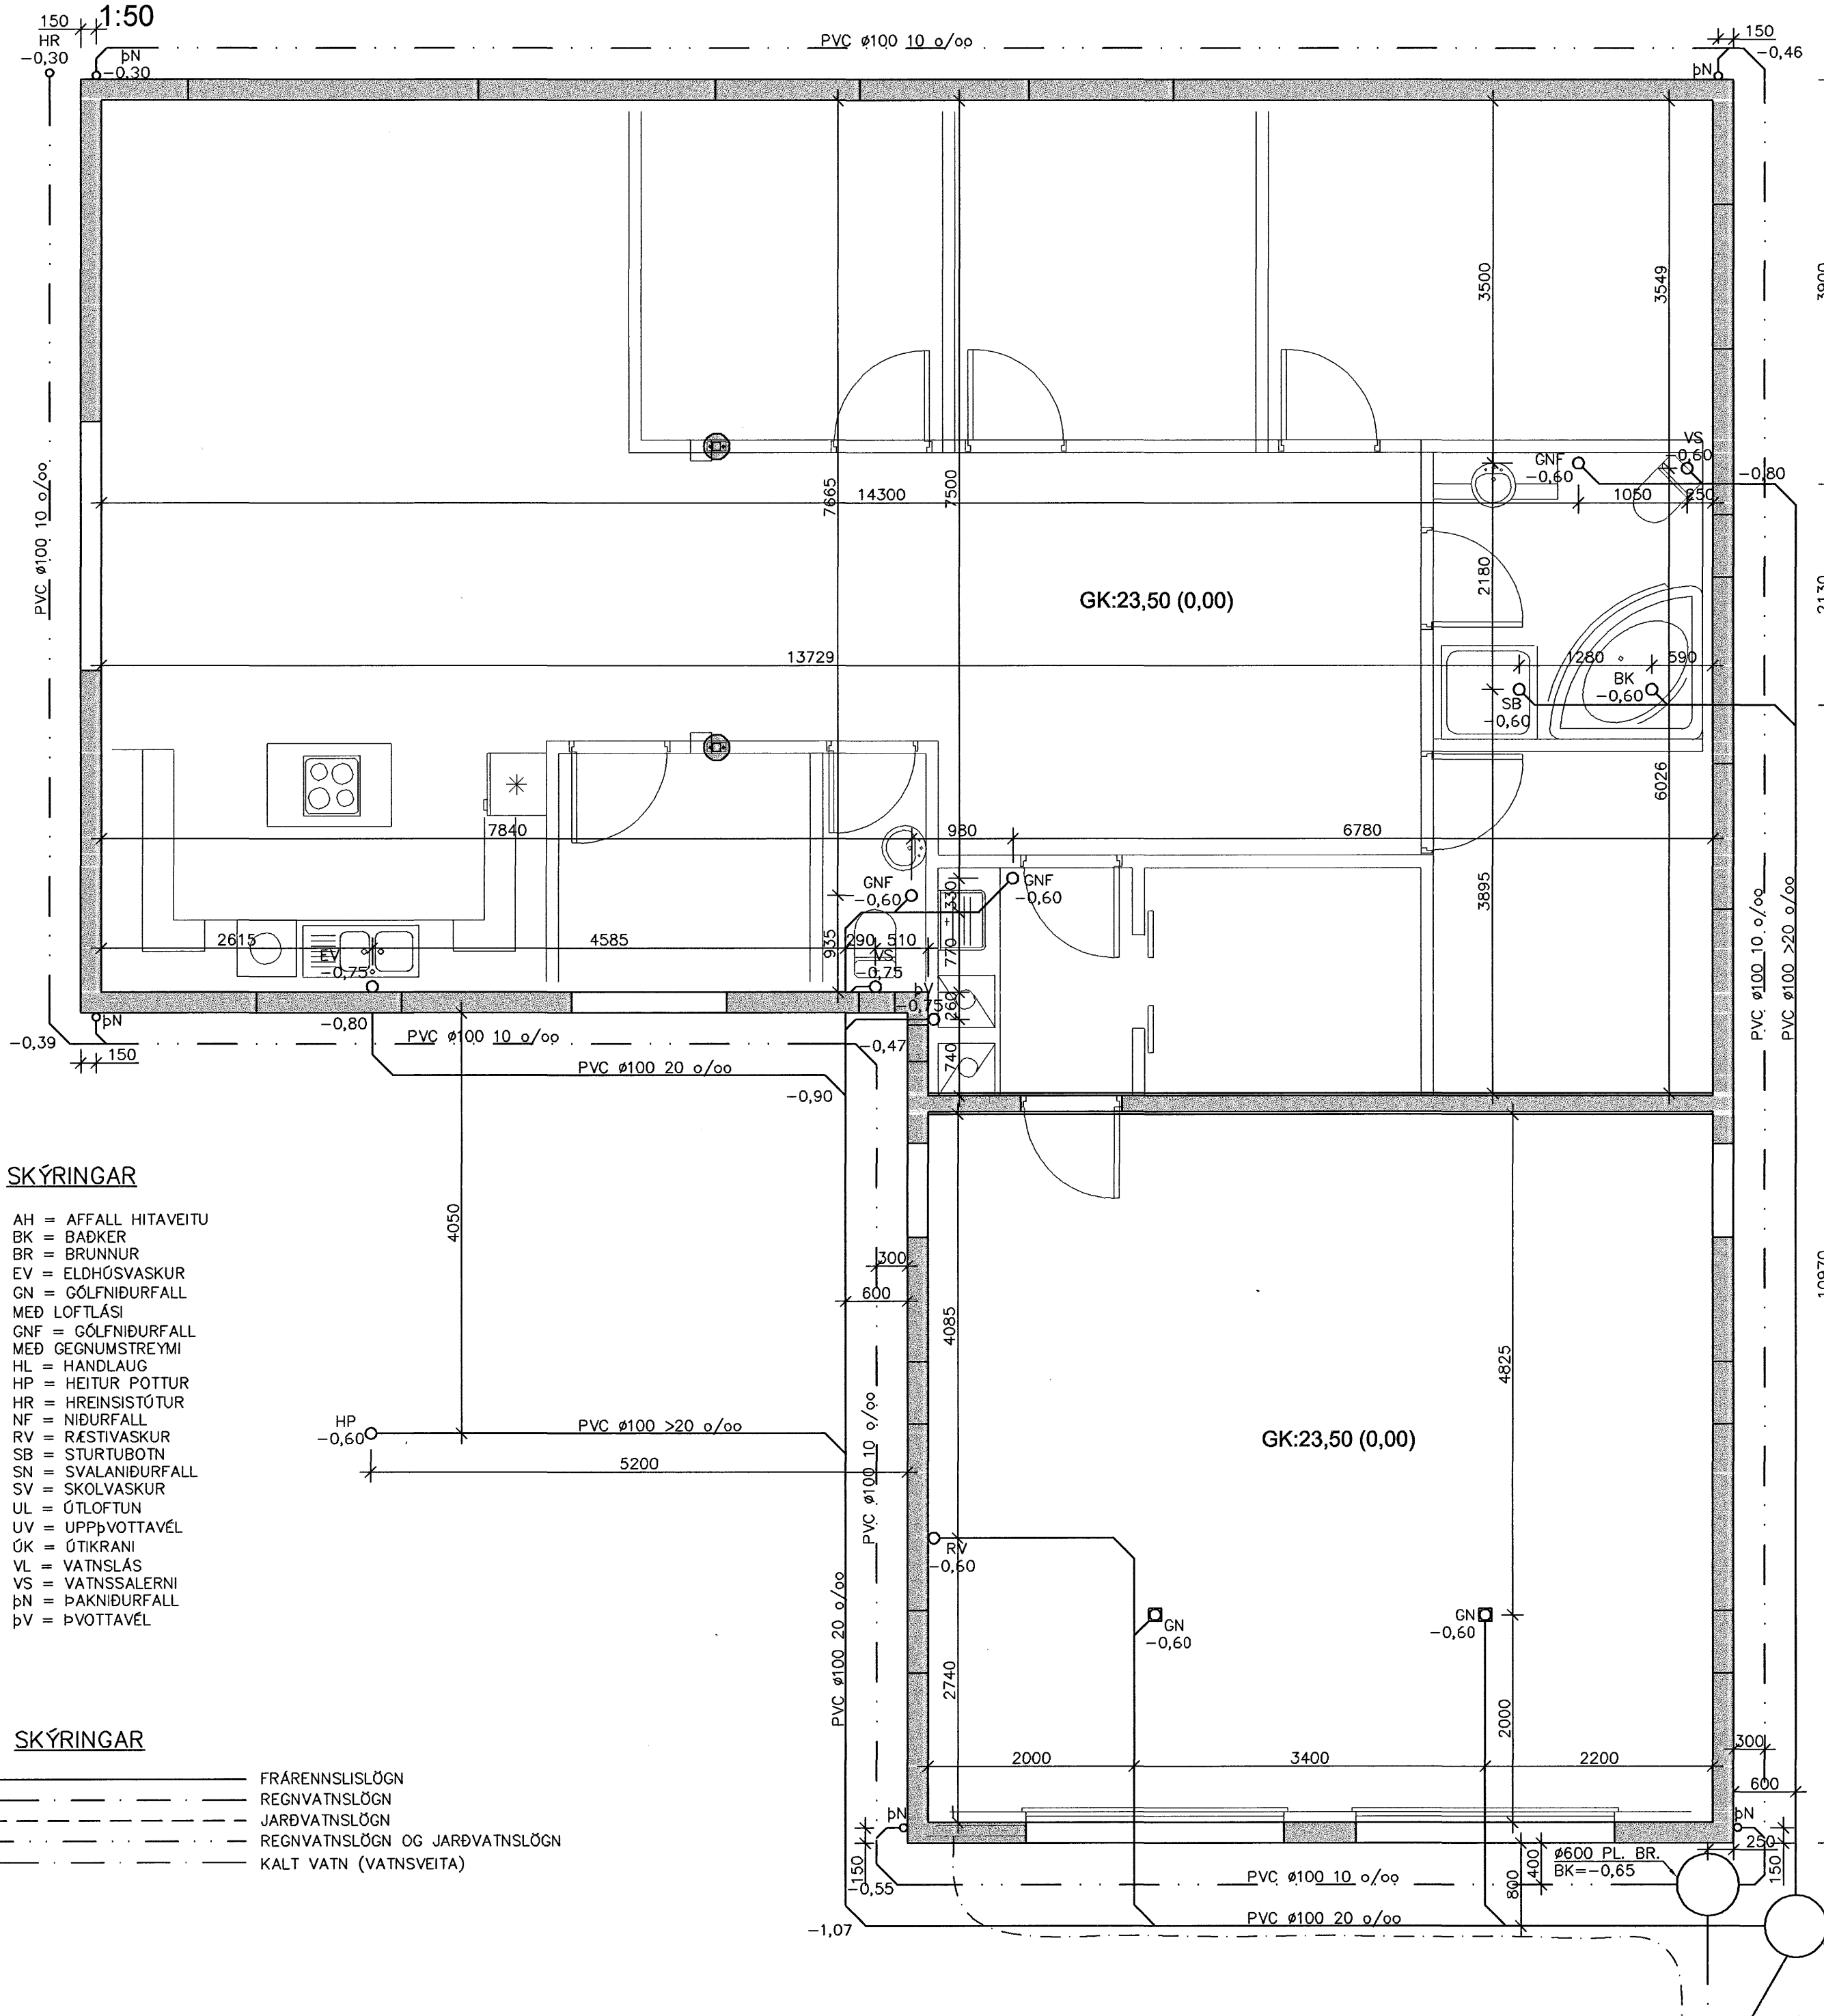


SKÝRINGAR

- AH = AFFALL HITAVEITU
- BK = BÆÐKER
- BR = BRUNNUR
- EV = ELDHÚSVASKUR
- GN = GÖLFNIDURFALL MEÐ LOFTLÁSI
- GNF = GÖLFNIDURFALL MEÐ GEGNUMSTREYMI
- HL = HANDLAUG
- HP = HEITUR POTTUR
- HR = HREINSISTÚTUR
- NF = NIDURFALL
- RV = RÆSTIVASKUR
- SB = STURTUBOTN
- SN = SVALANIDURFALL
- SV = SKOLVASKUR
- UL = ÚTLOFTUN
- UV = UPPÞVOTTAVÉL
- ÚK = ÚTIKRANI
- VL = VATNSLÁS
- VS = VATNSSALERNI
- pN = ÞAKNIDURFALL
- pV = ÞVOTTAVÉL


SKÝRINGAR

- FRÆNNISLÖGN
- REGNVATNSLÖGN
- JARÐVATNSLÖGN
- REGNVATNSLÖGN OG JARÐVATNSLÖGN
- KALT VATN (VATNSVEITA)

AFSTÖÐUMYND  
1:500

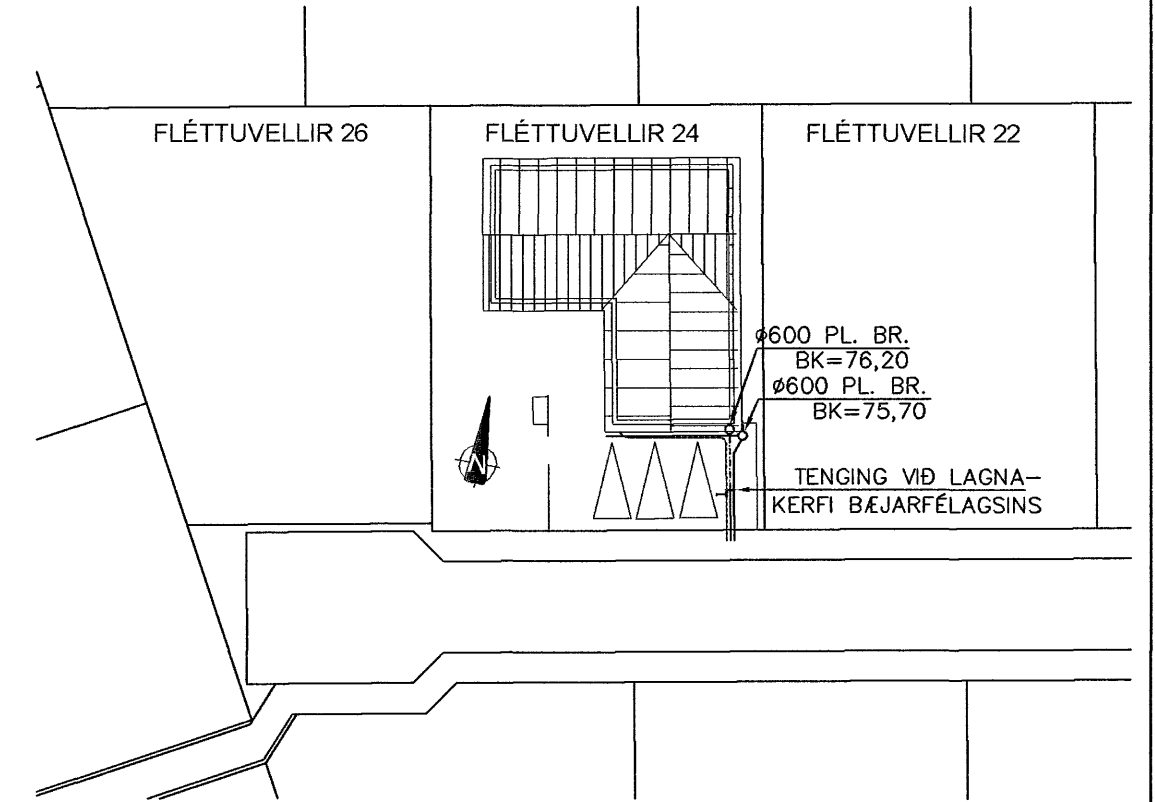

FRH. AF LÖGNUM  
1:50

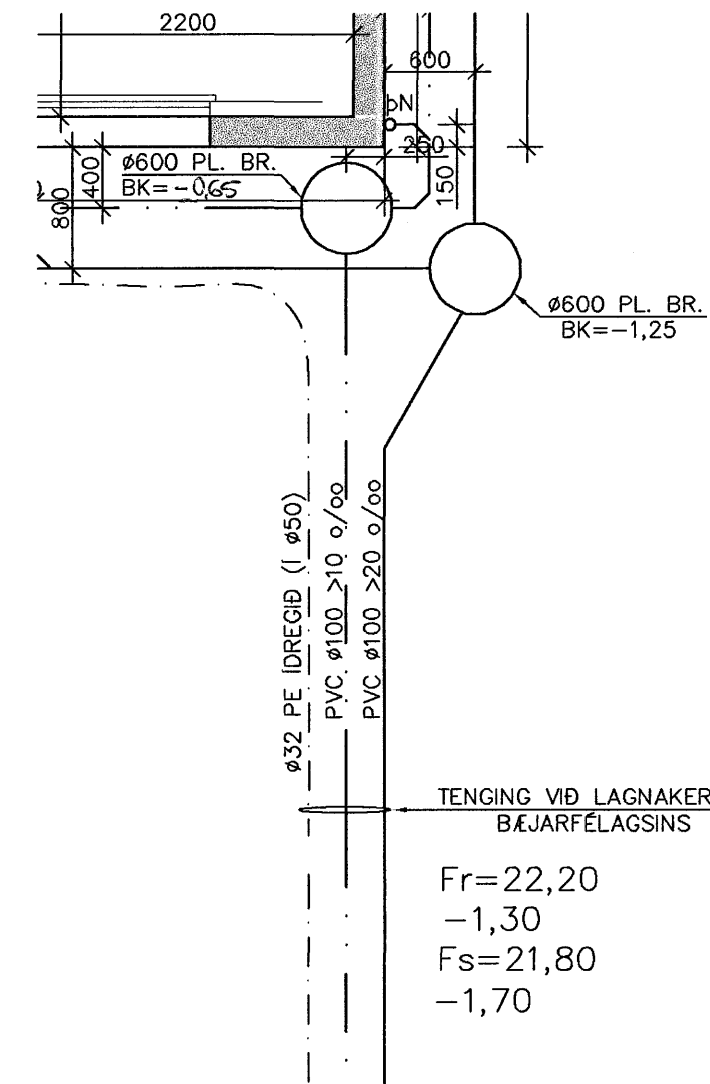

27 MARS 2006  
VPS.

AH Jón, MSell. C. 27/06

Nr.	Dags.	Breyting	Af
<p>MÆLINGAR OG RÁÐGJÖF EHF Dalbrún 10, 701 Egilsstaðir Sími: 471-2620, Netfang: mor@simnet.is</p>			
<p><b>FLÉTTUVELLIR 24 HAFNARFJÖRÐUR</b></p>			
<p>LAGNIR LAGNIR Í JÖRÐ GRUNN- OG AFSTÖÐUMYND</p>			
Teikn. SG/BG	Hönnuður aðaluppdr.		
Dags: 20.08.05	Mkv: 1:50/500	Nr. L01	
<p>Samb. <i>SG</i> Stefán Guðmundsson Kt. 301171-4989</p>			