
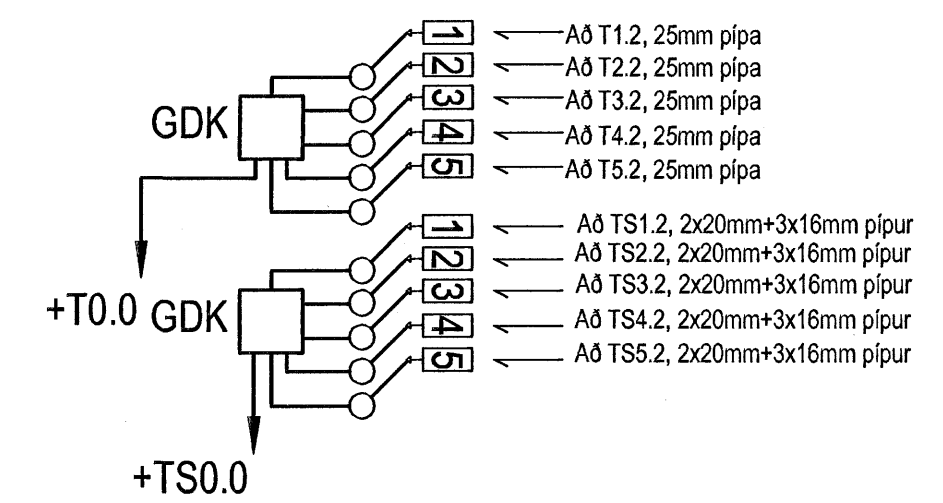


Norðurbakki 19
1. hæð

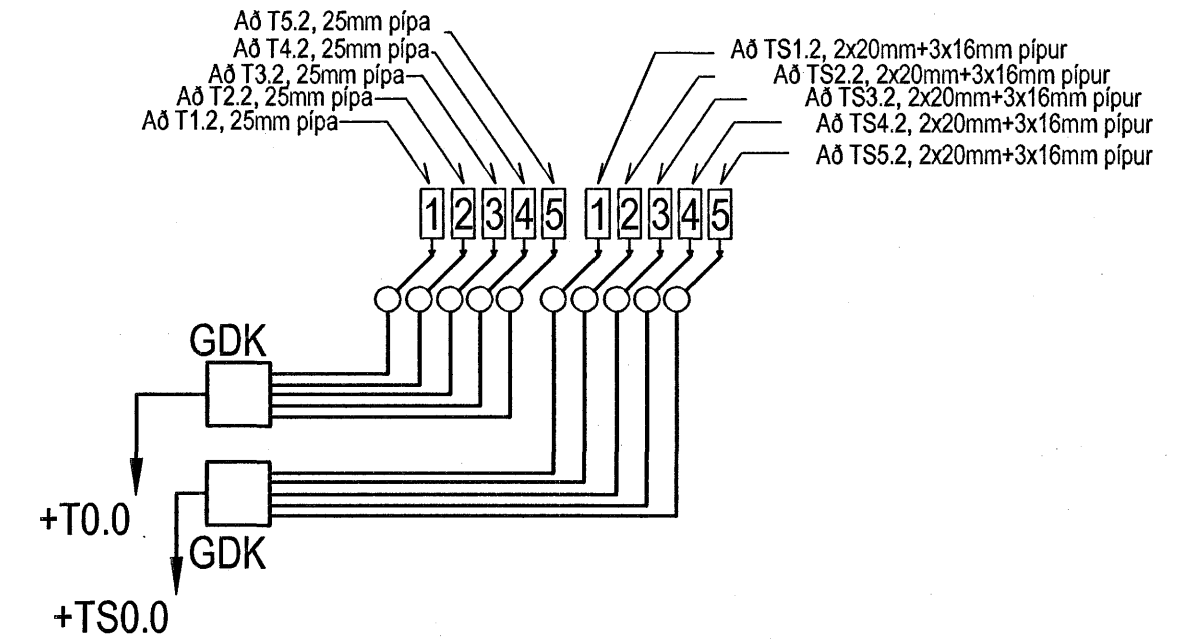

Tafla yfir greinamerkingar og skýringar



Nr.	Grein	Tæki	Hæð mm	Rör	Staðsetning
①	+T1.1-F1.1.1	Helluborð	H600	20mm	Eldhúsi
②	+T1.1-F1.1.2	Bakarofn	H1200	16mm	Eldhúsi
③	+T1.1-F1.1.3	Orbyggjuofn	H1700	16mm	Eldhúsi
④	+T1.1-F1.1.4	Uppþvottavél	H600	16mm	Eldhúsi
⑤	+T1.1-F1.1.5	Tenglar eldhúsi		16mm	Eldhúsi
⑥	+T1.1-F1.1.6	Þvottavél	H600	16mm	Baðherbergi
⑦	+T1.1-F1.1.7	Þurrkari	H600	16mm	Baðherbergi
⑧	+T1.1-F1.1.8	Smáspennutafla			
⑨	+T1.1-F1.1.9	Ljós og tenglar, sjá einlínunmynd			
⑩	+T1.1-F1.1.10	Ljós og tenglar, sjá einlínunmynd			
⑪	+T1.1-F1.1.11	Ljós og tenglar, sjá einlínunmynd			
⑫	+T1.1-F1.1.12	Ljós og tenglar, sjá einlínunmynd			
⑬	+T1.1-F1.1.13	Ljós og tenglar, sjá einlínunmynd			
⑭	+T1.1-F1.1.14	Ljós og tenglar, sjá einlínunmynd			
⑮					
⑯					
⑰					
⑱					
⑲					
⑳					
㉑					
㉒					
㉓					
㉔					
㉕					
㉖					
㉗					
㉘					
㉙					
㉚					
㉛					
㉜					
㉝					
㉞					
㉟					
㊱					
㊲					
㊳					
㊴					
㊵					
㊶					
㊷					
㊸					
㊹					
㊺					
㊻					
㊼					
㊽					
㊾					
㊿					

Tafla yfir merkingar á kvíslögnum í aðaltöflu og greinatöflu

Hæð	Merkingar
①	1025mm +T0.0 og +TS0.0
②	1025mm að töflu 1 hæð
③	1025mm að töflu 2 hæð
④	1025mm að töflu 3 hæð
⑤	1025mm að töflu 4 hæð
⑥	1025mm að töflu 5 hæð
⑦	1025mm að töflu 6 hæð
⑧	1025mm að töflu 7 hæð
⑨	4025mm + 4x025mm að töflu efrri hæðar
⑩	4025mm + 4x025mm að töflu neðri hæðar


Hönnuður:
GES/PAP
Yfirfarnd:
Samþykkt: **Páll Á. Pálsson** kt: 091255-2789
Kt. 091255-2789

Breytingar:

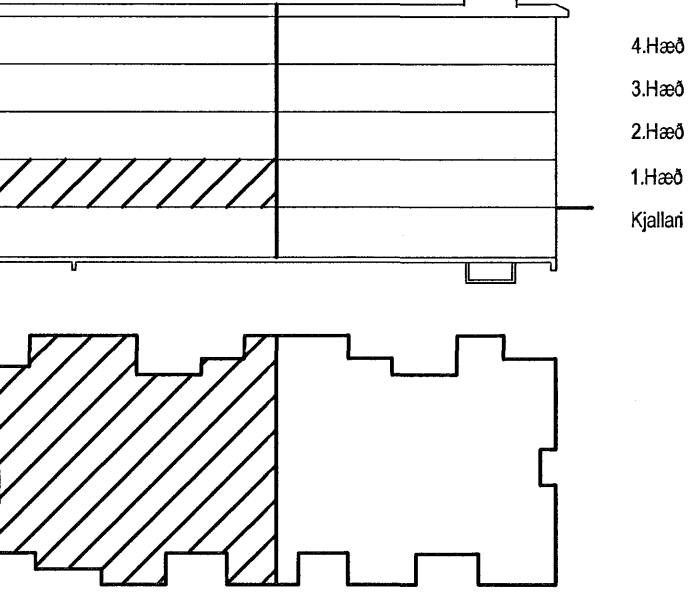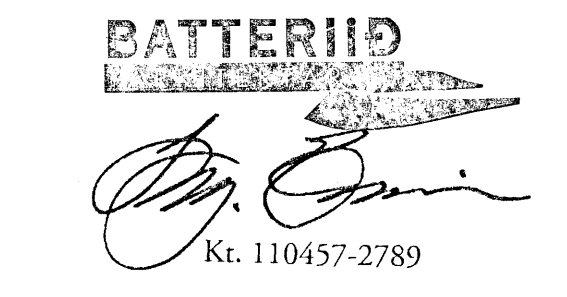

Fjölbýlishús
Norðurbakki 19
220 Hafnarfjörður

Almennar raflagnir, ljós og tenglar
1.hæð B
Mkv: 1:50

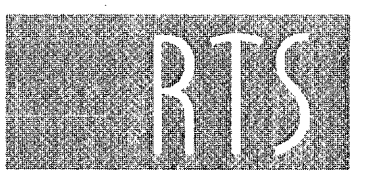

Grensásvegur 3
108 Reykjavík
Sími 520 9900
Fax 520 9901
www.rts.is

83-1738-1-
08.02.2006
011601
A