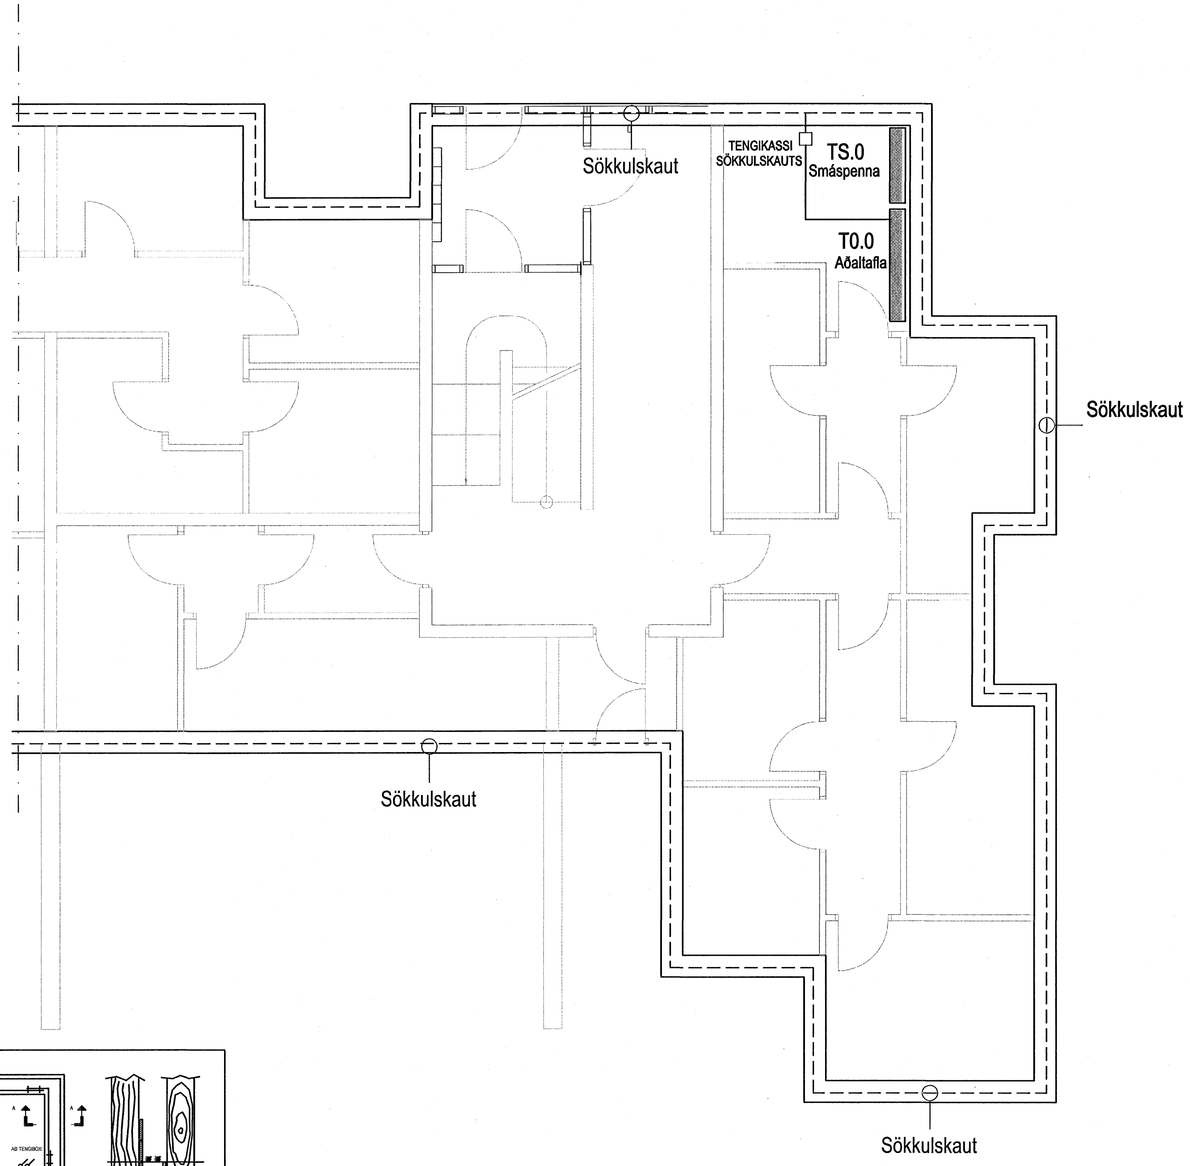

SKÝRINGAMYNDIR AF SÖKKULSKAUTI
ERU EKKI Í MÆLIKVARÐA

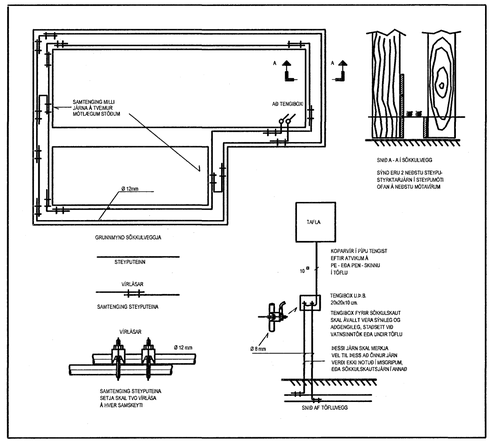

Skýringarmynd sökkulskaut

Hönnuður:

GES/PAP

Yfirfarið:

Samþykkt: Páll Á. Pálsson kt: 091255-2789
Kt. 091255-2789

Breytingar:

BATTERIID
Kt. 110457-2789

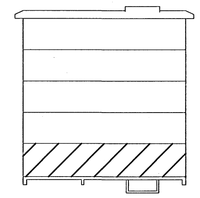

Fjölbýlishús
Norðurbakki 19
220 Hafnarfjörður

Sökkulskaut
A
Mkv: 1:50

RTS
VERKFRÆÐISTOFA
Grensásvegur 3
108 Reykjavík
Sími 520 9900
Fax 520 9901
www.rts.is

83-1738-1-
XX1301 A
08.02.2006

Mælistika cm 0 5 10 15 20