Tillaga að uppröðun í greinatöflum í íbúðum

Stærð taflna sé sem næst uppgefnum málum

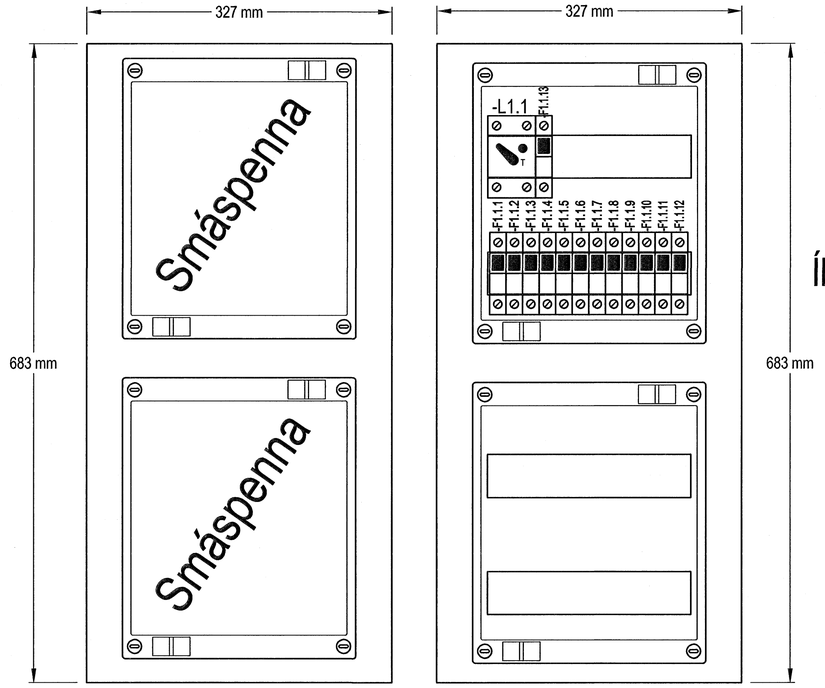

Íbúð 04-03

Tillaga að uppröðun í greinatöflum í íbúðum

Stærð taflna sé sem næst uppgefnum málum

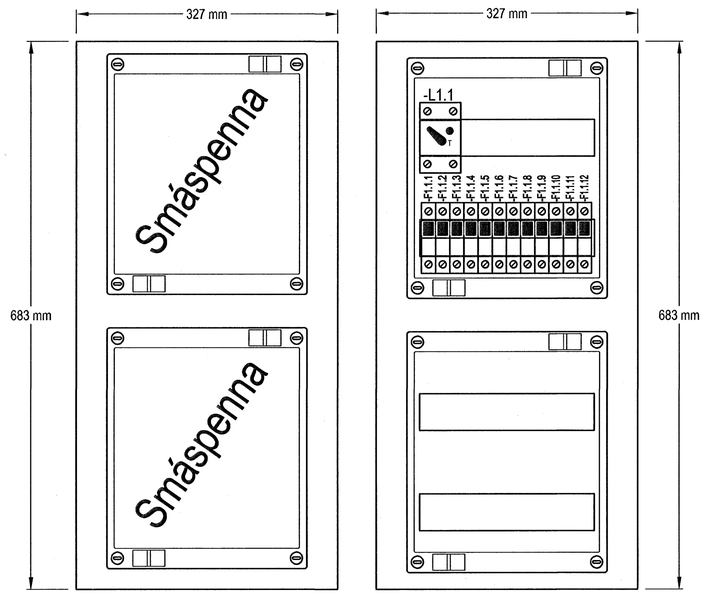

Greinatöflur íbúð

	04-04
03-03	03-04
02-03	02-04
01-03	01-04
	04-05
	03-05
	02-05
	01-05

Raflögn komi í rörum inn i töfluskáp.

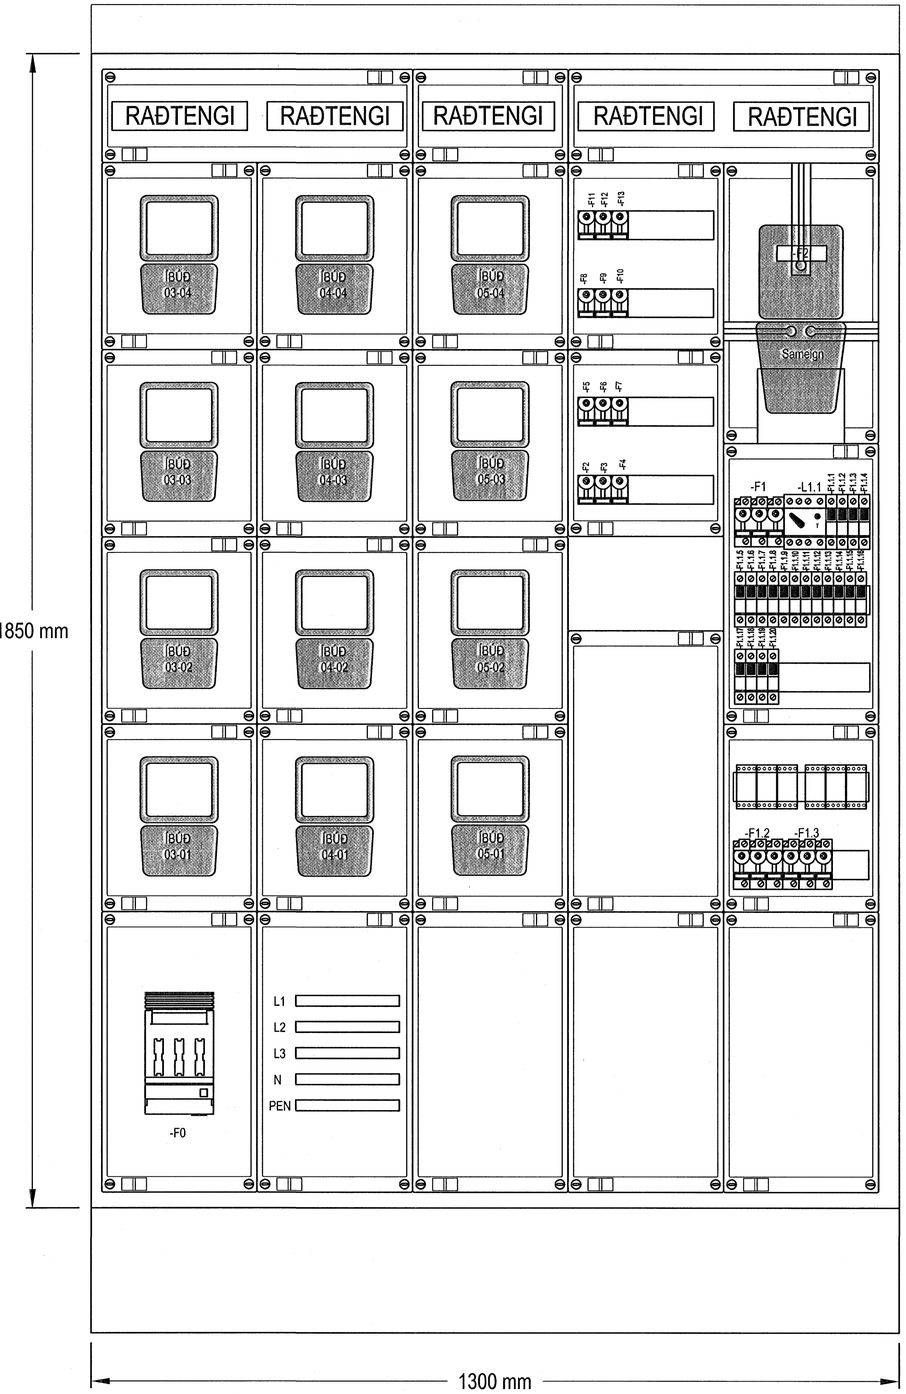

T0.0B

Tillaga að uppröðun í aðaltöflu

Hönnuður:

GES/PAP

Yfirfarið:

Samþykkt: Páll Á. Pálsson kt: 091255-2789
Kt. 091255-2789

Breytingar:

BATTERIIÐ
Kt. 110457-2789

Norðurbakki 19
Fjölbýli
220 Hafnarfjörður

Útlit greina og aðaltöflu
T0.0 B fyrir íbúðir 03, 04 Oog 05
Mkv: Enginn

RTS
VERKFRÆÐISTOFA
Grensásvegur 3
108 Reykjavík
Sími 520 9900
Fax 520 9901
www.rts.is

83-1738-1- xx1107 A

08.02.2006

Maelistika cm 0 5 10 15 20