


GRUNNMYND 2 HÆÐAR 1:50

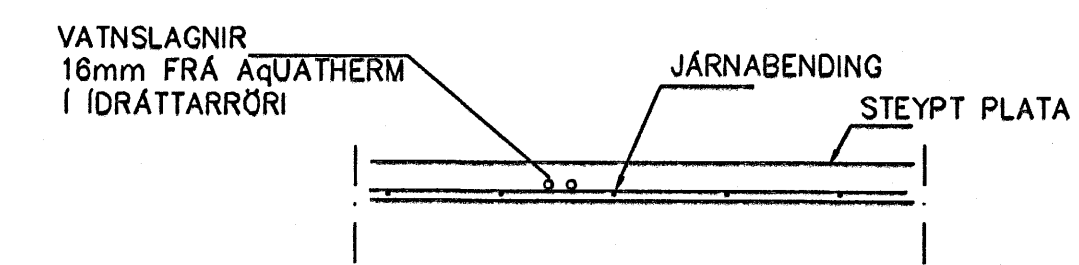

LAGNIR, SNID, 1:20

**NEYSLUVARNSLAGNIR  
SKÝRINGAR**

NEYSLUVATNSLAGNIR ERU AquATHERM 16mm Í IDRÁTTARRÖRI. EINGÖNGU SKAL NOTA LAGNAEFNI VIÐURKENNT AF RANNSÓKNARSTOFNUN BYGGINGARÍÐNADARINS. LAGNIR, TENGIDÓSIR OG DEILIGRINDUR SKULU VERA FRÁ SAMMA FRAMLEIÐANDA OG PASSA SAMAN. SETJA SKAL FESTINGAR Á LAGNIR c/c 150 cm, VIÐ BEYGGJUR SKAL SETJA 3 FESTINGAR. BEYGGJURADIUS SKAL ÁVALLT VERA STERRI EN 5 \* YTRA ÞVERMÁL PÍPNA. ÞRÝSTIÞRÓFUN Á PLASTLÖGNUM SKIPTIST Í 2 LOTUR FYRRI LOTA ER FRAMKVÆMD Í 1 KLUKKUSTUND OG ER ÞRÝSTINGUR 15 BAR FYRIR NEYSLUVATN. SEINNI LOTAN ER GERÐ Í BEINU FRAMHALDI AF FYRRI LOTU OG SAMI ÞRÝSTINGUR NOTADUR SEINNI LOTA SKAL STANDA Í 2 KLUKKUSTUNDIR. FYLLA SKAL ÓT ÞRÓFUNARBLAD SEM SÝNIR NIÐURSTÖÐUR ÞRÓFUNAR.

Br.	Dags.	Eðli breytinga	Sign
<b>KIRKJUVELLIR 9 HAFNARFIRÐI</b>			
<b>IDRÁTTARÖR FYRIR VATNSLAGNIR 2 HÆÐAR</b>			
MKV. 1:50 1:20			
DAGS. MARS. 2006			
VERK NR. 2509			
TEIKN. NR. 2-06			
HANNAD SIG. ÞORLEIFSS. RT. 241148-3009			
TEIKNAD G.H.			
YFIRFARIÐ			
<b>TÆKNISJÓNUSTA SIGURDAR ÞORLEIFSSONAR ehf</b> STRANDGÖTU 11 220 HAFNARFIRÐI Sími 555-4255 FAX 565-2875 E-mail taekni@jonusta@slandia.is kt: 440693-2539			

Byggingafulltrúi Hafnarfjarðar  
Alfreitt Þórní  
31 MARS 2006  
VPS.