Sökkulskaut

Rampur halli 1:7

0004
Skábraut

SÖKKULSKAUTS TENGIKASSI

Aðalfalla
T0.0

Sökkulskaut

Sökkulskaut

Sökkulskaut

Sökkulskaut

Sökkulskaut

Sökkulskaut

Sökkulskaut

Sökkulskaut

Sökkulskaut

Hönnuður:

Gunnar E Sverrinsson

Yfirfarið:

---

Samþykkt: Páll Á Pálsson 091255-2789

Páll Á. Pálsson
Kt. 091255-2789

Breytingar:

---
---
---
---
---
---
---
---
---

---

BATTERIIÐ
ARKITEKTAR

Kt. 110457-2789

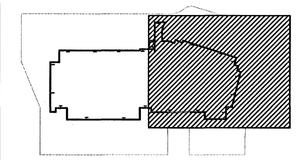

Aðalhönnuður:

SKÝRINGAMYNDIR AF SÖKKULSKAUTI
ERU EKKI Í MÆLIKVARÐA

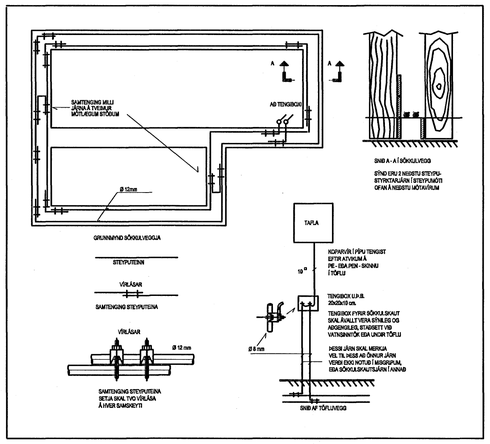


Skýringarmynd sökkulskaut

# Bílageymsla

Norðurbakki 15-17-19-21
220 Hafnarfjörður

## Sökkulskaut

---

Mkv: 1:100


RTS
VERKFRÆÐISTOFA

Grensásvegur 3
108 Reykjavík
Sími 520 9900
Fax 520 9901
www.rts.is

BS EN ISO 9001:2000
FS 88744


88-1734-1-

xx1302 A

08.02.2006

Mælistika cm 0 5 10 15 20