



Raflögn komi í rörum inn í töfluskáp.

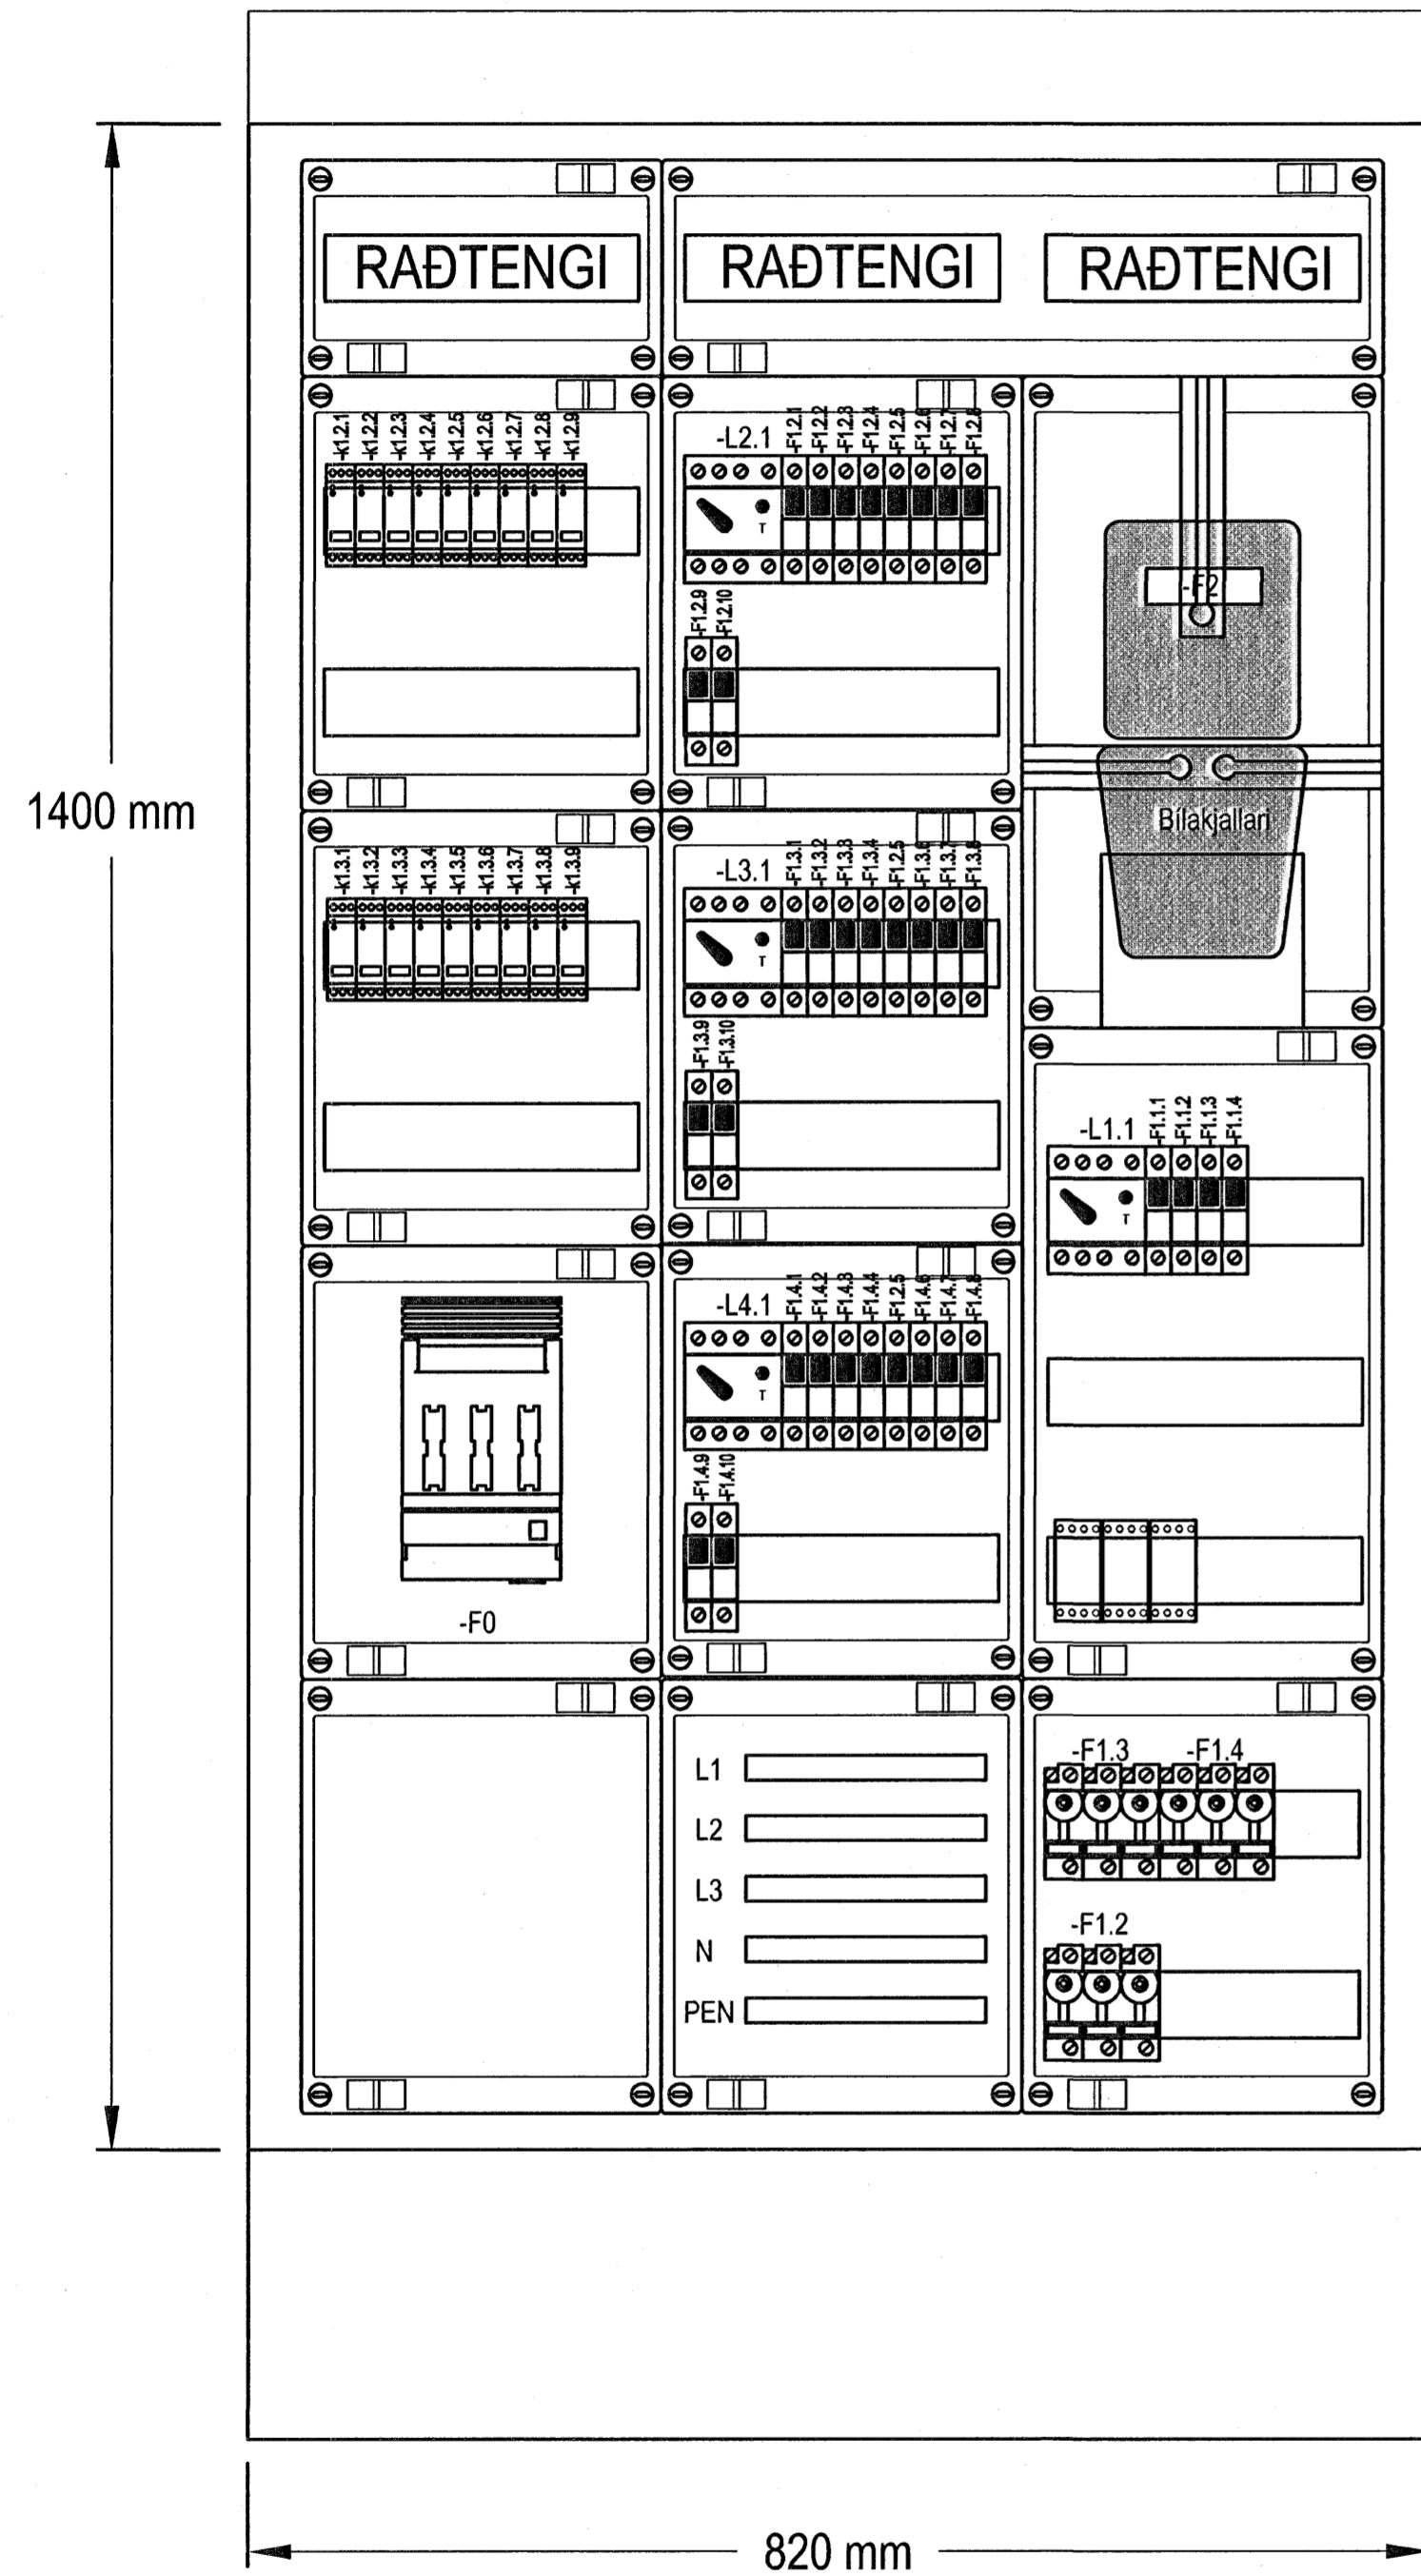

Aðaltafla T0.0 TN-C-S 400/230 Vac

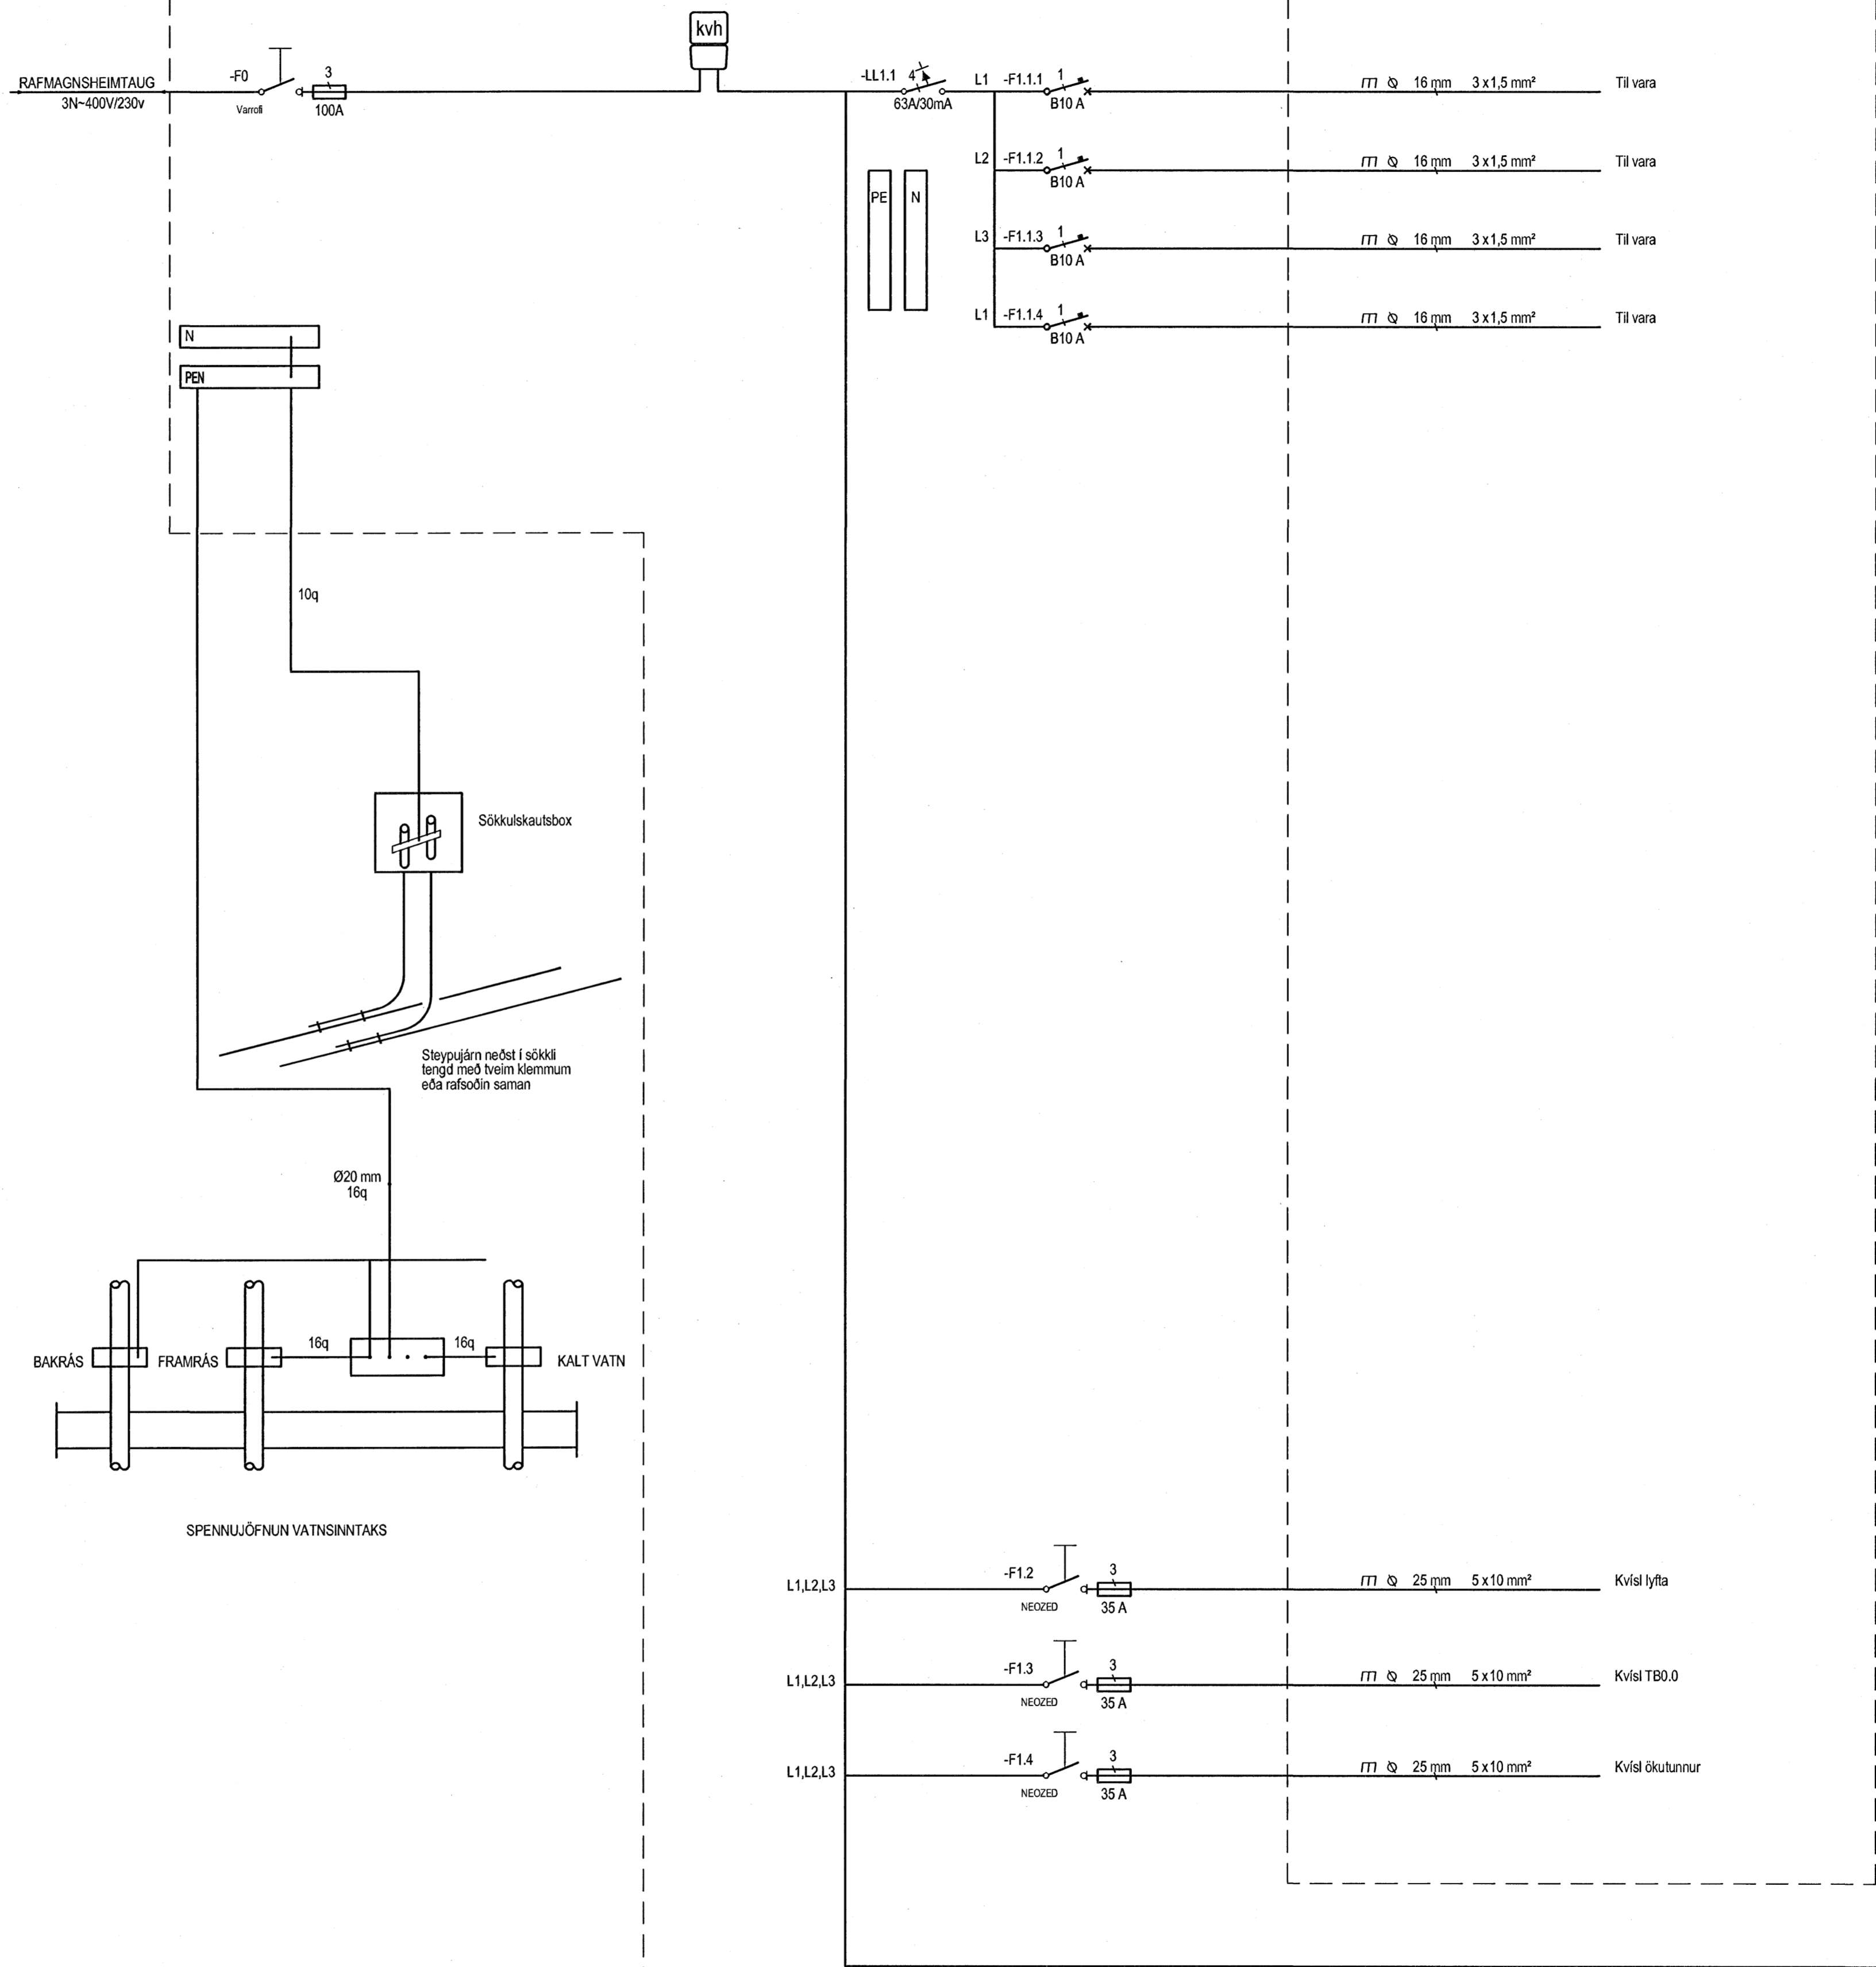

Hönnuður:
GES/PAP
Yfirfarð:
Samþykkt: PÁP Páll A. Pálsson kt: 091255-2789 Kr. 091255-2789
Breytingar:



Bilageymsla
Norðurbakki 15,17,19,21
220 Hafnarfjörður

Einlínunmynd Aðaltafla
T0.0
Mkv: Enginn

RTS
VERKFRÆÐISTOFA
Grensásvegur 3
108 Reykjavík
Sími 520 9900
Fax 520 9901
www.rts.is

83-1737-1-
08.02.2006
xx1101
A

