
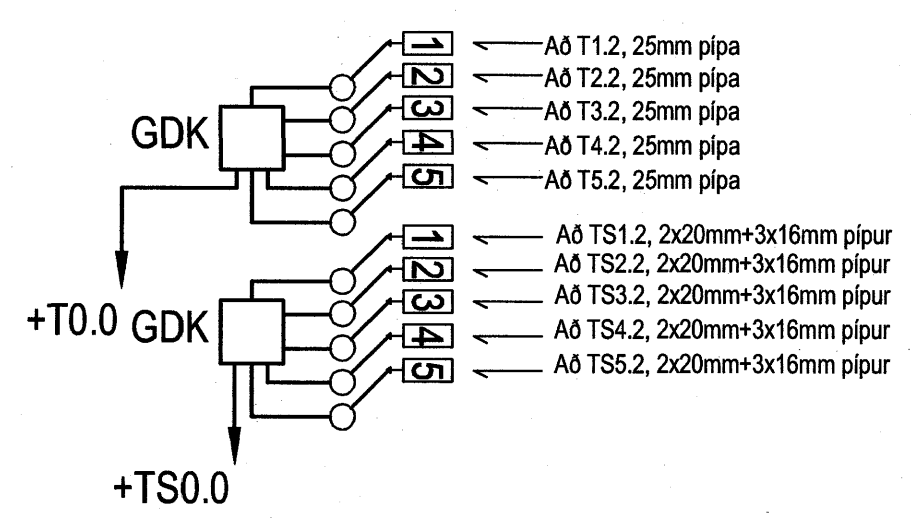


Norðurbakki 17
1. hæð

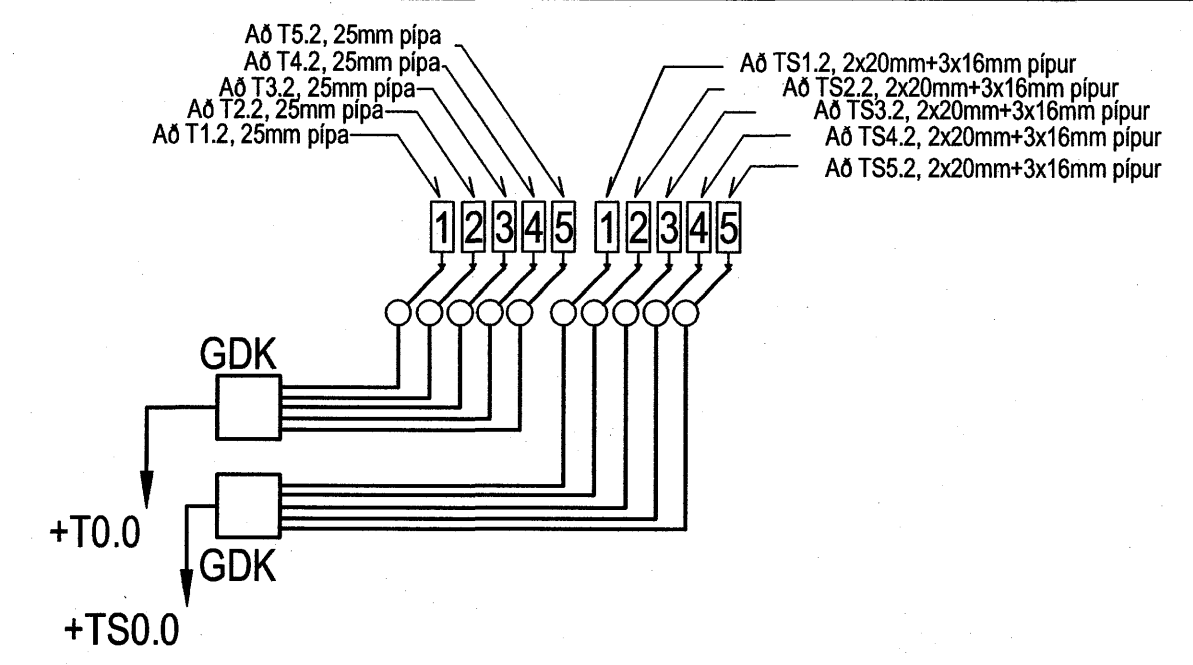

Tafla yfir greinamerkingar og skýringar

Nr.	Grein	Tæki	Hæð mm	Rör	Staðsetning
1	+T1.1-F1.1.1	Helluborð	H800	20mm	Eldhúsi
2	+T1.1-F1.1.2	Bakaröfn	H1200	16mm	Eldhúsi
3	+T1.1-F1.1.3	Orbygluöfn	H1700	16mm	Eldhúsi
4	+T1.1-F1.1.4	Uppvottavél	H800	16mm	Eldhúsi
5	+T1.1-F1.1.5	Tenglar eldhúsi	H600	16mm	Eldhúsi
6	+T1.1-F1.1.6	Þvottavél	H800	16mm	Baðherbergi
7	+T1.1-F1.1.7	Purrkari	H800	16mm	Baðherbergi
8	+T1.1-F1.1.8	Smáspennutafla		16mm	
9	+T1.1-F1.1.9	Ljós og tenglar, sjá einlinumynd			
10	+T1.1-F1.1.10	Ljós og tenglar, sjá einlinumynd			
11	+T1.1-F1.1.11	Ljós og tenglar, sjá einlinumynd			
12	+T1.1-F1.1.12	Ljós og tenglar, sjá einlinumynd			
13	+T1.1-F1.1.13	Ljós og tenglar, sjá einlinumynd			
14	+T1.1-F1.1.14	Ljós og tenglar, sjá einlinumynd			
15					
16					
17					
18					
19					
20					


21	Tengidós	H600	Eldhúsi		
22	Tengili, rofi	H1100	Almennt		
23	Veggdós	H1550	Eldhúsi, herb		
24	Tengili IP44	H900	Svölum		
25	Innfellur lamp PI67	H322	Svölum		
26	Tengili	H200 frá lofti	Herbergjum		
27	sejja skal styrkingu í vegg í samráði við byggingastjóra				
28	Rör í lágspennutöflu	20mm			
29	Rör í gölf		Rör í gölf		
30	Þrystirofi ruslaskvöm	H1100 16mm	Eldhúsi		
31	Tengidós ruslaskvöm	H600 16mm	Eldhúsi		
32	Tengidós fyrir styringu	H1400 16mm	Þvottahúsi		
33	göfhtalagna staðsett í tengikassa				
34	Loftdós fyrir ljós og háf		Eldhúsi		
35	Hreyfiskynjari	H1100 16mm	Göngum		
36	Úthitanemi fyrir göfhtita	H2200 16mm	Svölum		
37	fer að tengidós 31 fyrir göfhtalagnir				
38	Rofadós fyrir dyrasíma	H1500 20mm	Vid úthurd		
39	Lögn að reisk. gangi sameign	20mm			
40	Rofadós fyrir dyrasíma	H900 20mm	Hjónaherbergi		
41	Að smáspennutöflu	20mm	Íbúðar		
42	Veggdós	H2050 16mm	Baðherbergi		
43	Rofadós fyrir dyrasíma	H1350 20mm	í íbúðum		
44	Rofadós	H900			
45	Tengili í innréttingu, sjá teikningu arkitekts		Eldhúsi		
46	Að lágspennutöflu íbúðar				
47	Veggdós	H1800			
48	Rofadós 150 mm fyrir ofan hurð				
49	Bjölluhappur	H1100			

Tafla yfir merkingar á kvíslögnum í aðaltöflu og greinatöflu

Hæð	Merking
1025mm	+T0.0 og +TS0.0
1025mm	að töflu 1 hæð
1025mm	að töflu 2 hæð
1025mm	að töflu 3 hæð
1025mm	að töflu 4 hæð
1025mm	að töflu 5 hæð
1025mm	að töflu 6 hæð
1025mm	að töflu 7 hæð
4025mm	+ 4xØ25mm að töflu efrri hæðar
4025mm	+ 4xØ25mm að töflu neðri hæðar

Hönnuður:
GES/PAP
Yfirráð:
Samþykkt: **PAP**
Páll A. Pálsson kt. 091255-2789
Kt. 091255-2789

Breytingar:
BATTERIÐ
ARKITEKTAR
[Signature]
Kt. 110457-2789

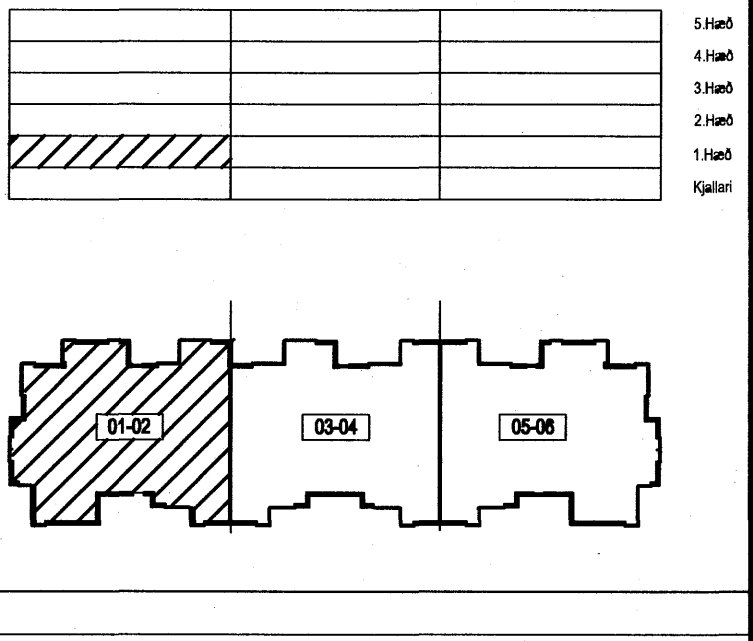

Fjölbýlishús
Norðurbakki 17
220 Hafnarfjörður

Smáspenna og lágspenna
1.hæð A
Mkv: 1:50

RTS
VERKFRÆÐISTOFA
Grensásvegur 3
108 Reykjavík
Sími 520 9900
Fax 520 9901
www.rts.is

83-1737-1-
011601
A
08.02.2006