

21	Tengidós	H800	Eldhúsi
22	Tengili, rofi	H1100	Almennt
23	Veggdós	H1550	Eldhúsi, herb
24	Tengili IP44	H900	Svölum
25	Innfeltur lamp P167	H322	Svölum
26	Tengili	H200 frá lofti	Herbergjum
27	setja skal styrkingu í vegg í samráði við byggingastjóra		
28	Rör í lægspennuöflu	20mm	
29	Rör í gölfi		Rör í gölfi
30	Þryggtíffri ruslakovm	H1100 16mm	Eldhúsi
31	Tengidós ruslakovm	H600 16mm	Eldhúsi
32	Tengidós fyrir styrkingu	H1400 16mm	Þvottahúsi
33	göfthilalagna staðsett í tengikassa		
34	Loftdós fyrir ljós og hálf		Eldhúsi
35	Hreyfiskynjari	H1100 16mm	Göngum
36	Úthitanemi fyrir göfthita	H2200 16mm	Svölum
37	fer að tengidós 3) fyrir göfthitalagnir		
38	Rofadós fyrir dyrasíma	H1500 20mm	Vö úthurð
39	Lögn að reilsk. gangi sameign	20mm	
40	Rofadós fyrir dyrasíma	H900 20mm	Hjónaherbergi
41	Að smáspennuöflu	20mm	Ibúðar
42	Veggdós	H2050 16mm	Badherbergi
43	Rofadós fyrir dyrasíma	H1350 20mm	í íbúðum
44	Rofadós	H900	
45	Tengili í innréttingu, sjá teikningu arkitekts		Eldhúsi
46	Að lægspennuöflu íbúðar		
47	Veggdós	H1800	
48	Rofadós 150 mm fyrir ofan hurð		
49	Þjölluhneppur	H1100	

Tafla yfir merkingar á kvíslögnum í aðaltöflu og greinatöflu


Hæð	1025mm +T0.0 og +TS0.0
1	1025mm að töflu 1 hæð
2	1025mm að töflu 2 hæð
3	1025mm að töflu 3 hæð
4	1025mm að töflu 4 hæð
5	1025mm að töflu 5 hæð
6	1025mm að töflu 6 hæð
7	1025mm að töflu 7 hæð
8	4025mm + 4x025mm að töflu efri hæðar
9	4025mm + 4x025mm að töflu neðri hæðar

Hönnuður:
GES/PAP
Yfirfarir:
Sampykkt: **Páll A. Pálsson** kt. 091255-2789
Kt. 091255-2789

Breytingar:

BATTERIÐ
ARKITEKTAR

Dr. Einar
Kt. 110457-2789

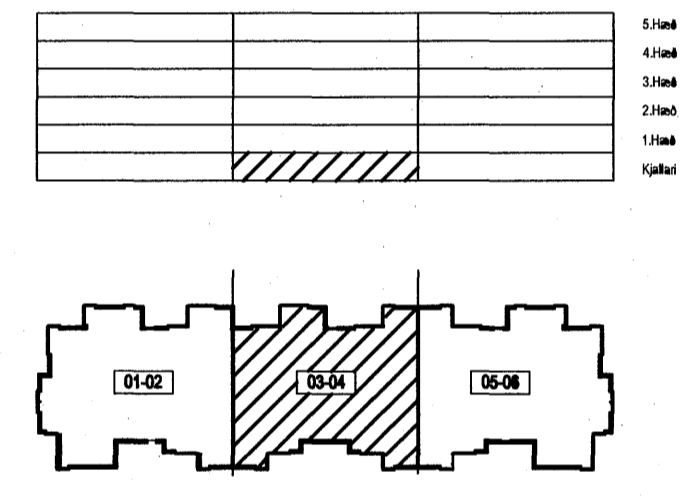

Fjölbýlishús
Norðurbakki 17
220 Hafnarfjörður

Almennar raflagnir, ljós og tenglar
Kjallari B
Mkv: 1:50

RTS
VERKFRÆÐISTOFA

Grensásvegur 3
108 Reykjavík
Sími 520 9900
Fax 520 9901
www.rts.is