



SKÝRINGAMYNDIR AF SÖKKULSKAUTI
ERU EKKI Í MÆLIKVARDA

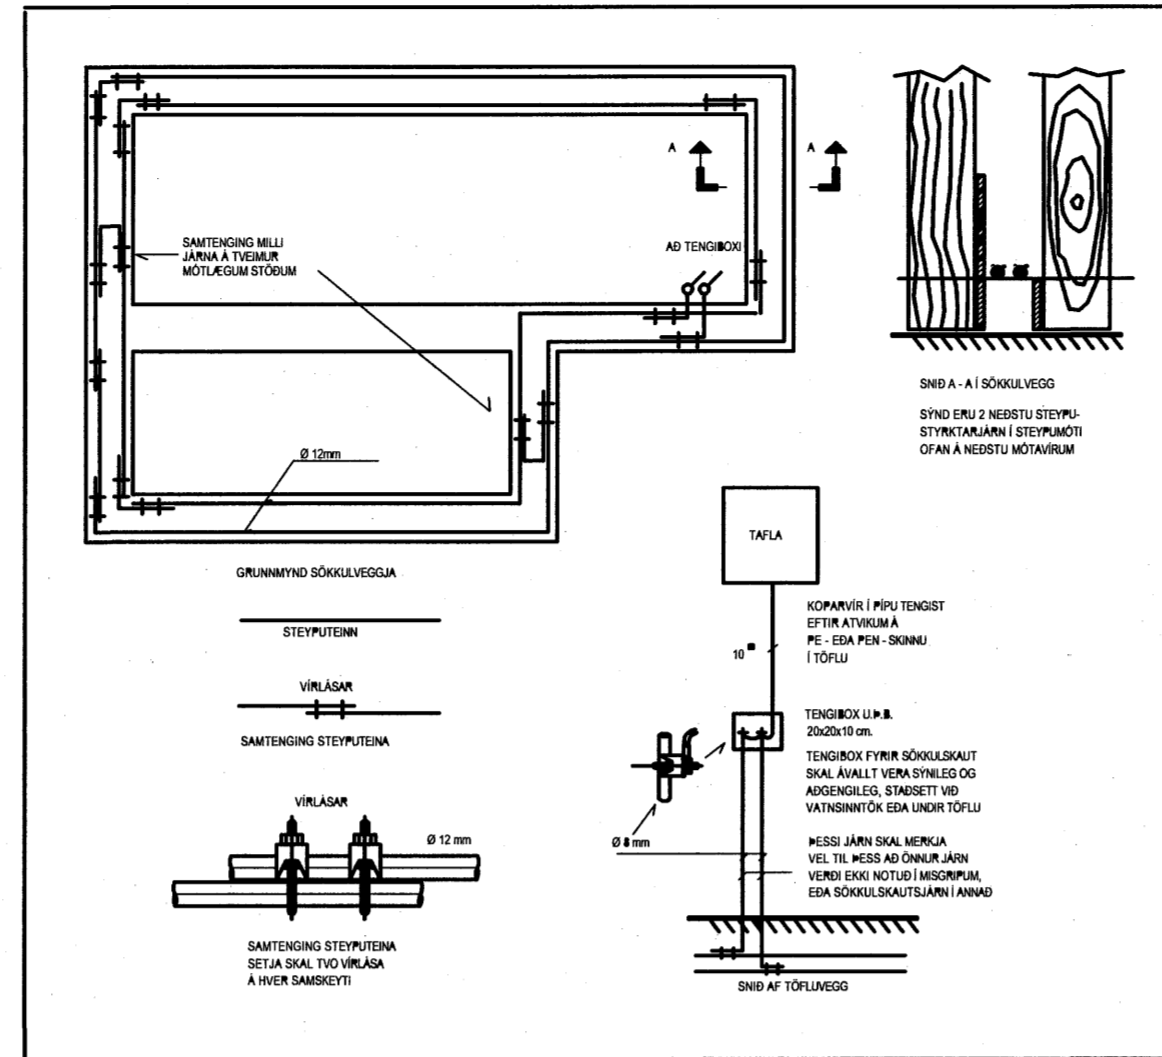

Skýringarmynd sökkulskaut

Sökkulskaut

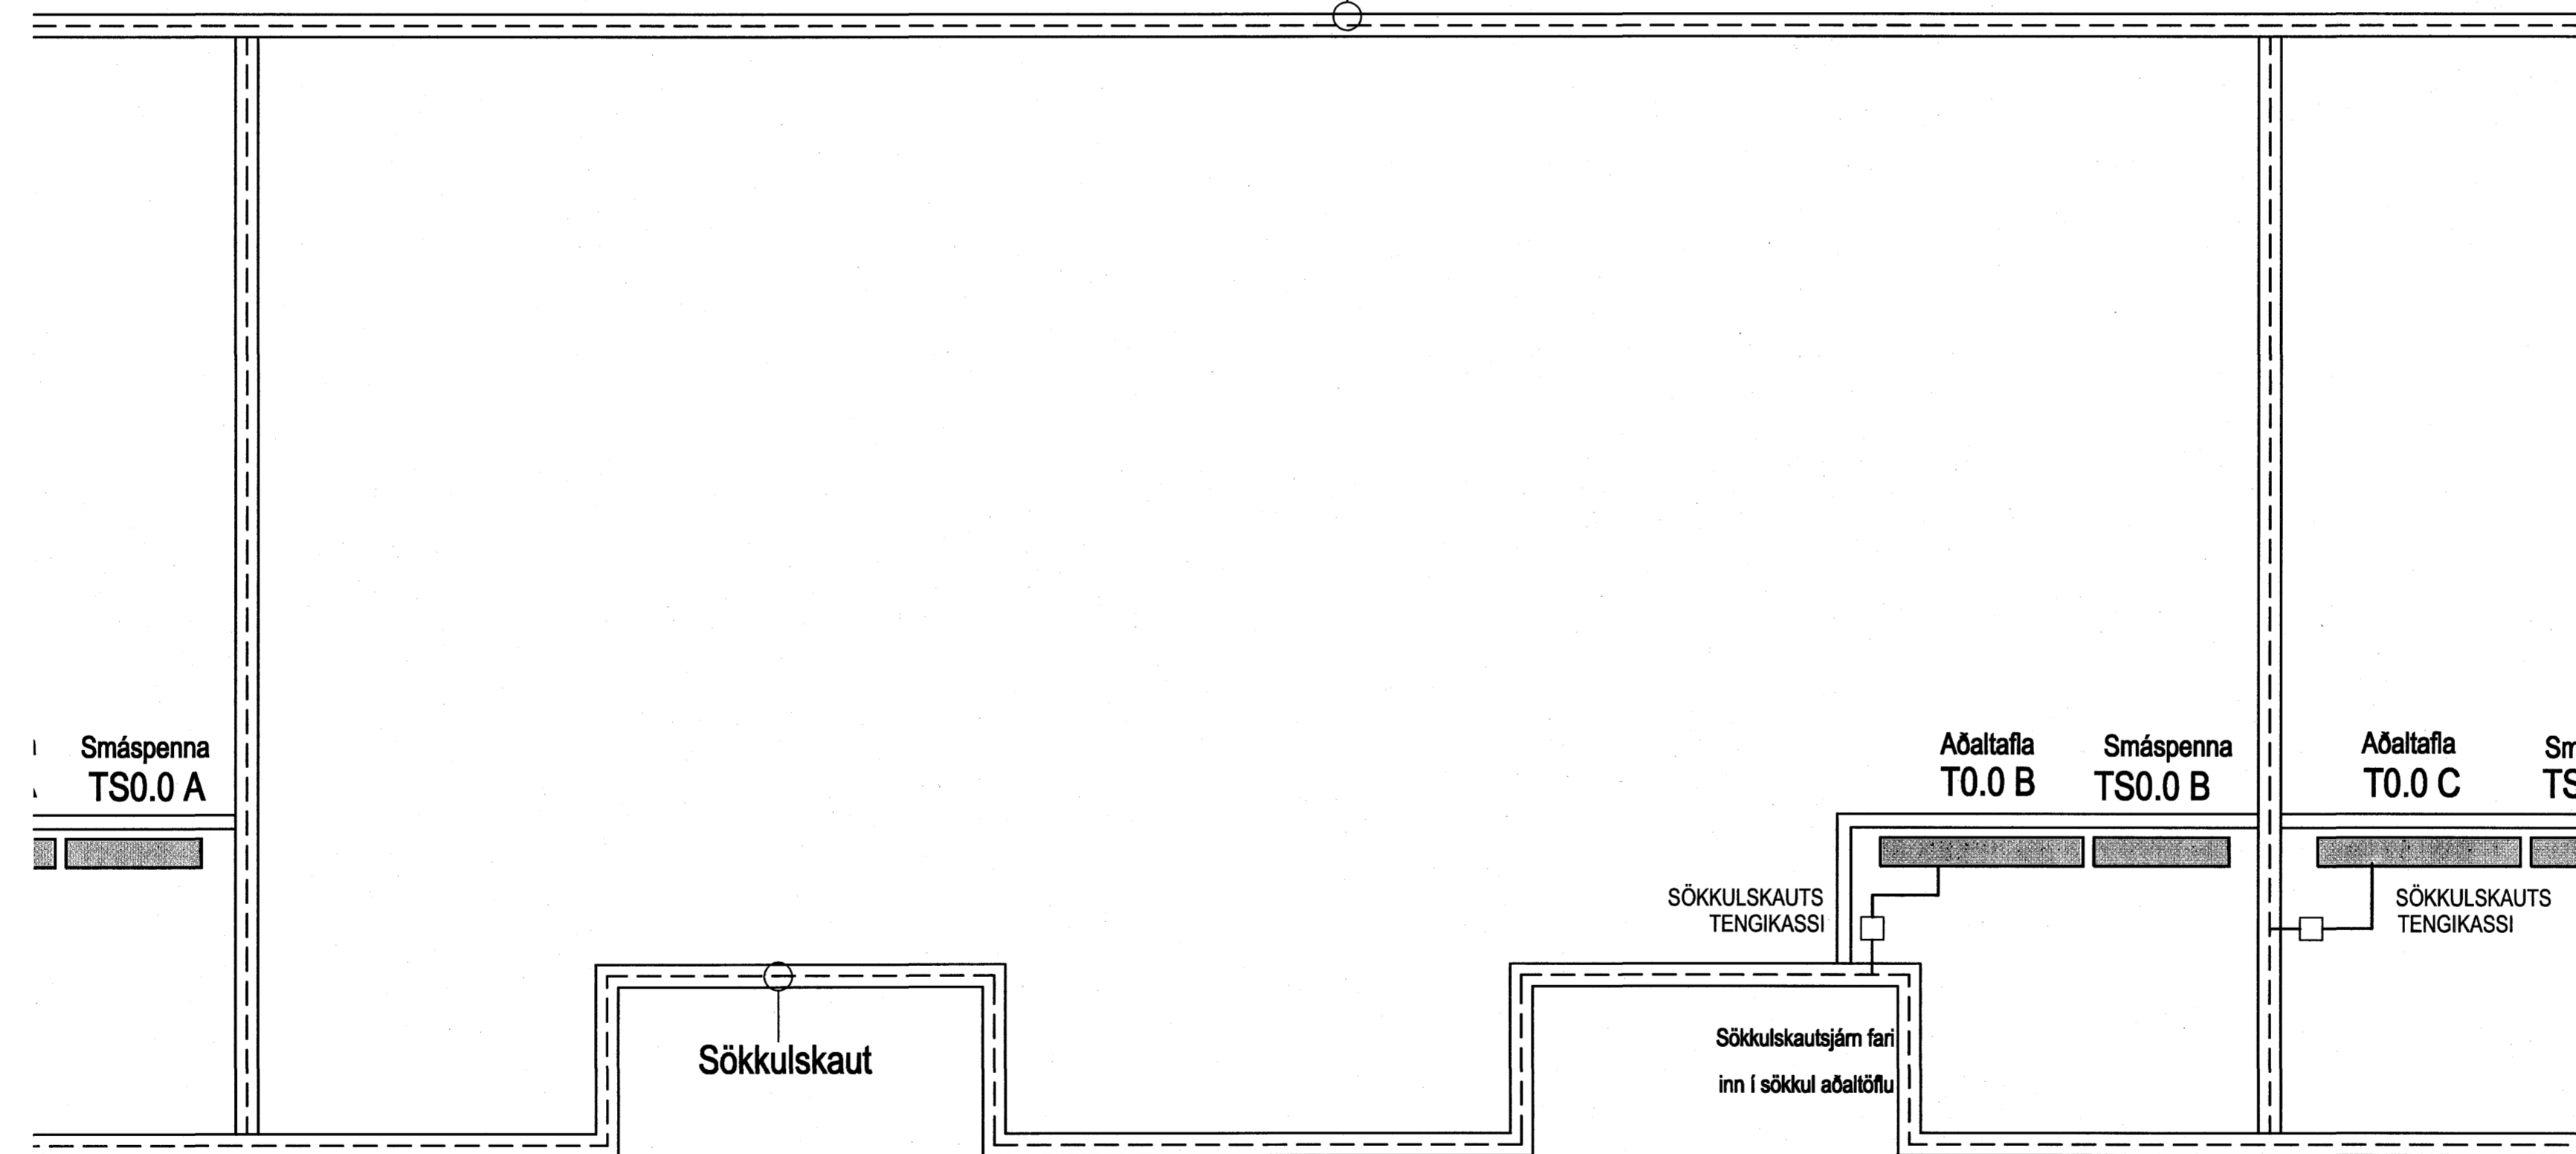

Hönnuður:
GES/PAP
Yfirfarð:
Samþykkt: **Páll A. Pálsson** kt. 091255-2789
Kt. 091255-2789

Breytingar:

BATTERIÐ
ARKITEKTAR
Þorgerður
Kt. 110457-2789

Fjölbýlishús
Norðurbakki 17
220 Hafnarfjörður

Sökkulskaut
Fyrir íbúðir 03 og 04
Mkv: 1:100/ 1:50

RTS
VERKFRÆÐISTOFA
Grensásvegur 3
108 Reykjavík
Sími 520 9900
Fax 520 9901
www.rts.is

83-1737-1-
08.02.2006
xx1302
A

