Aðaltafla T0.0 TN-C-S 400/230 Vac

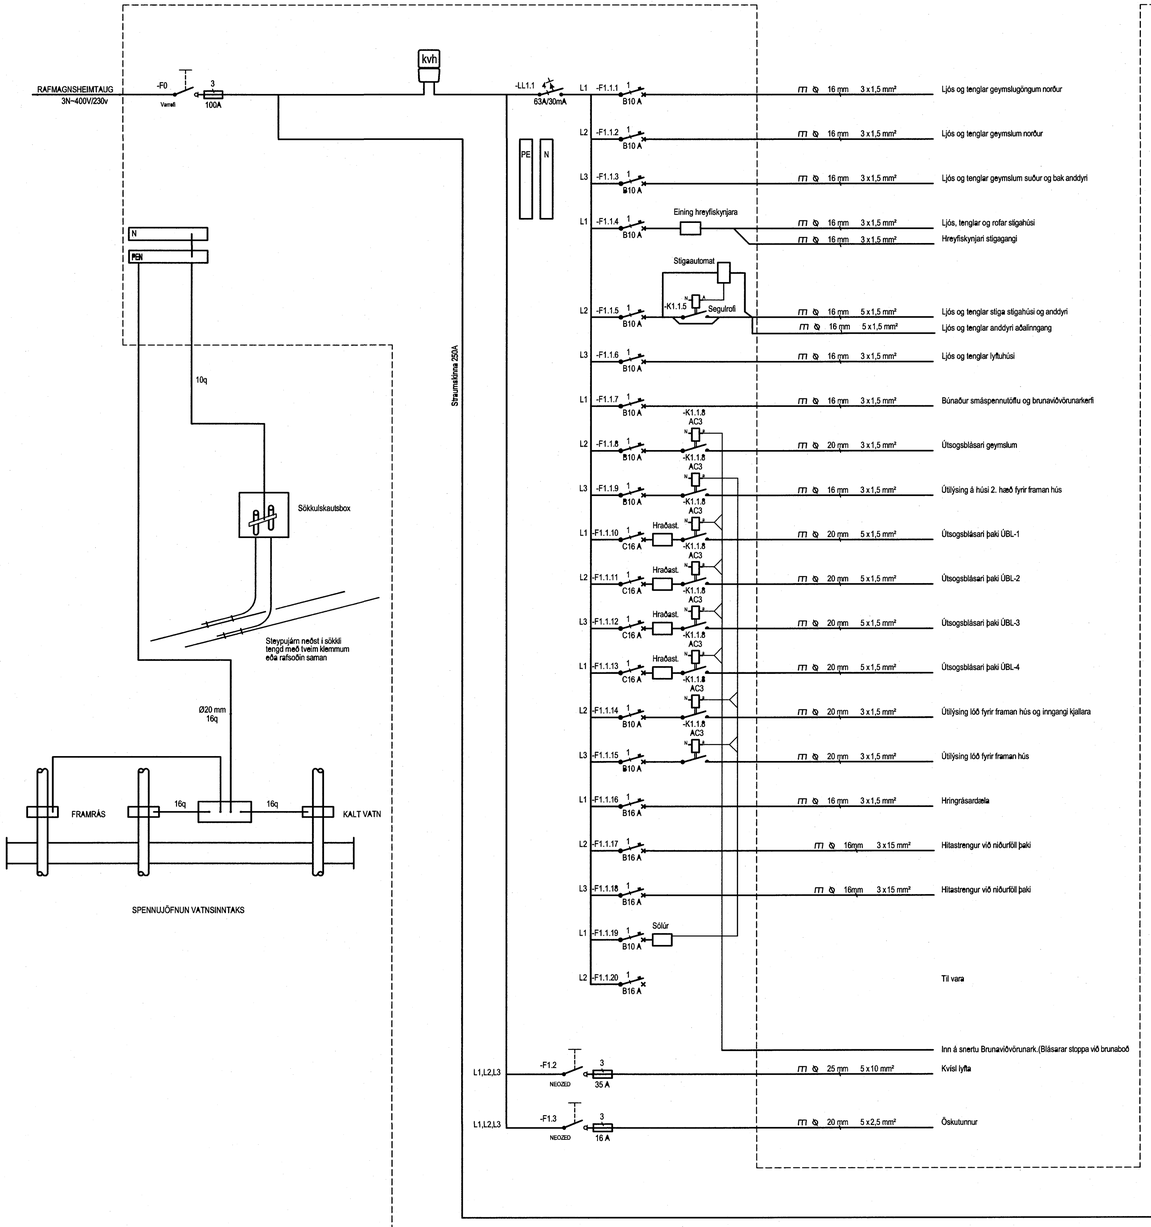

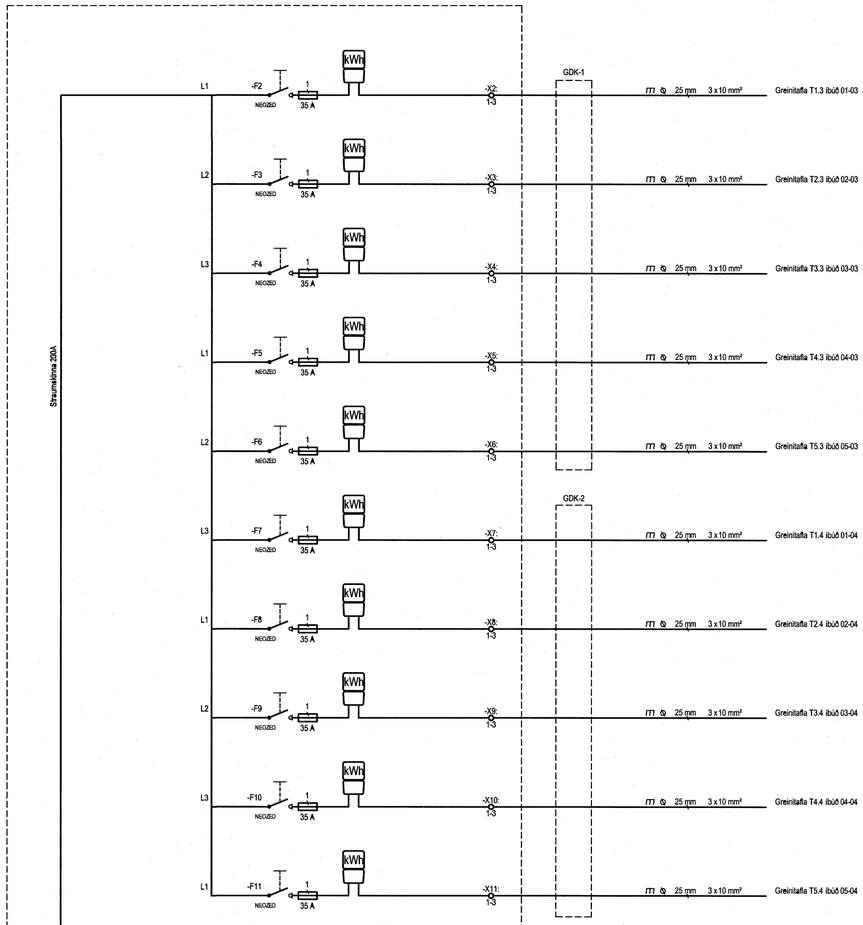

Hönnuður:

GES/PAP

Yfirfarið:

Samþykkt: Páll Á. Pálsson kt: 091255-2789
Kt. 091255-2789

Breytingar:

BATTERIIÐ ARKITEKTAR

Kt. 110457-2789

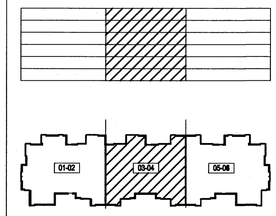

Norðurbakki 17

Fjölbýli
220 Hafnarfjörður

Aðaltafla T0.0

B
Mkv: Enginn

RTS
VERKFRÆÐISTOFA
Grensásvegur 3
108 Reykjavík
Sími 520 9900
Fax 520 9901
www.rts.is

Mælistika cm 0 5 10 15 20

83-1737-1- xx1104 A

08.02.2006