


Sökkulskaut

Sökkulskaut

Sökkulskaut

Sökkulskaut

SKÝRINGAMYNDIR AF SÖKKULSKAUTI ERU EKKI Í MÆLIKVARÐA

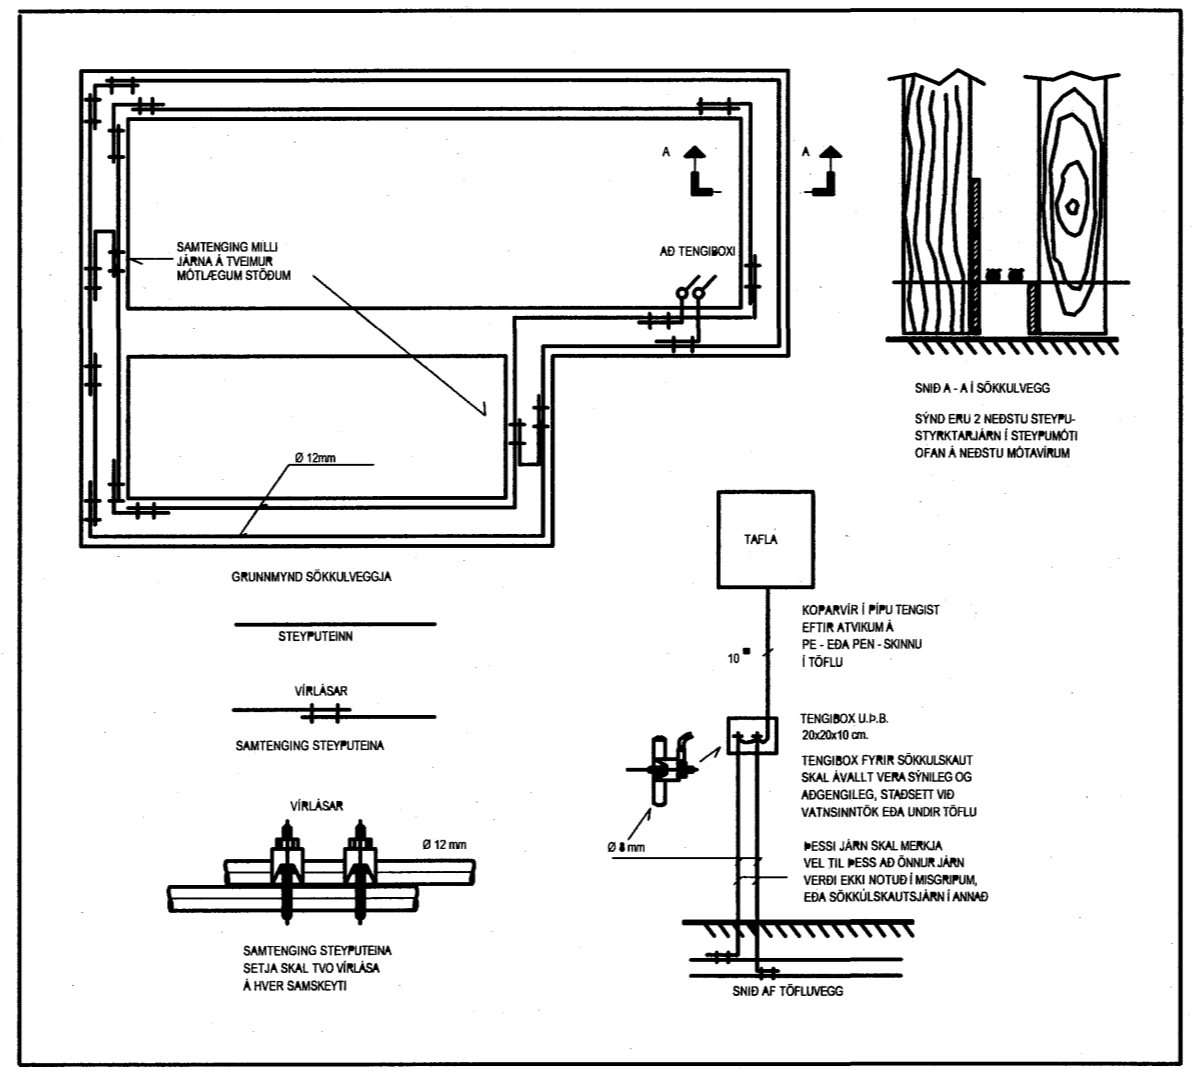

Skýringarmynd sökkulskaut

Aðaltafila T0.0 A Smáspenna TS0.0 A

SÖKKULSKAUTS TENGINGARSTUVA

Hönnuður:  
GES/PAP  
Yfirfarir:  
Samþykkt: **Páll A. Pálsson** Kt. 091255-2789  
Kt. 091255-2789

Breytingar:

**BATTERIÐ**  
ARKITEKTAR  
*Bj. Einar*  
Kt. 110457-2789

Fjölbýlishús  
Norðurbakki 17  
220 Hafnarfjörður

Sökkulskaut  
Fyrir íbúðir 01 og 02  
Mkv: 1:100/ 1:50

**RTS**  
VERKFRÆÐISTOFA  
Grensásvegur 3  
108 Reykjavík  
Sími 520 9900  
Fax 520 9901  
www.rts.is

83-1737-1- xx1301 A  
08.02.2006

