


SKÝRINGAR

- ① 1X20mm
3X16mm
- ② 1X25mm

Norðurbakki 17

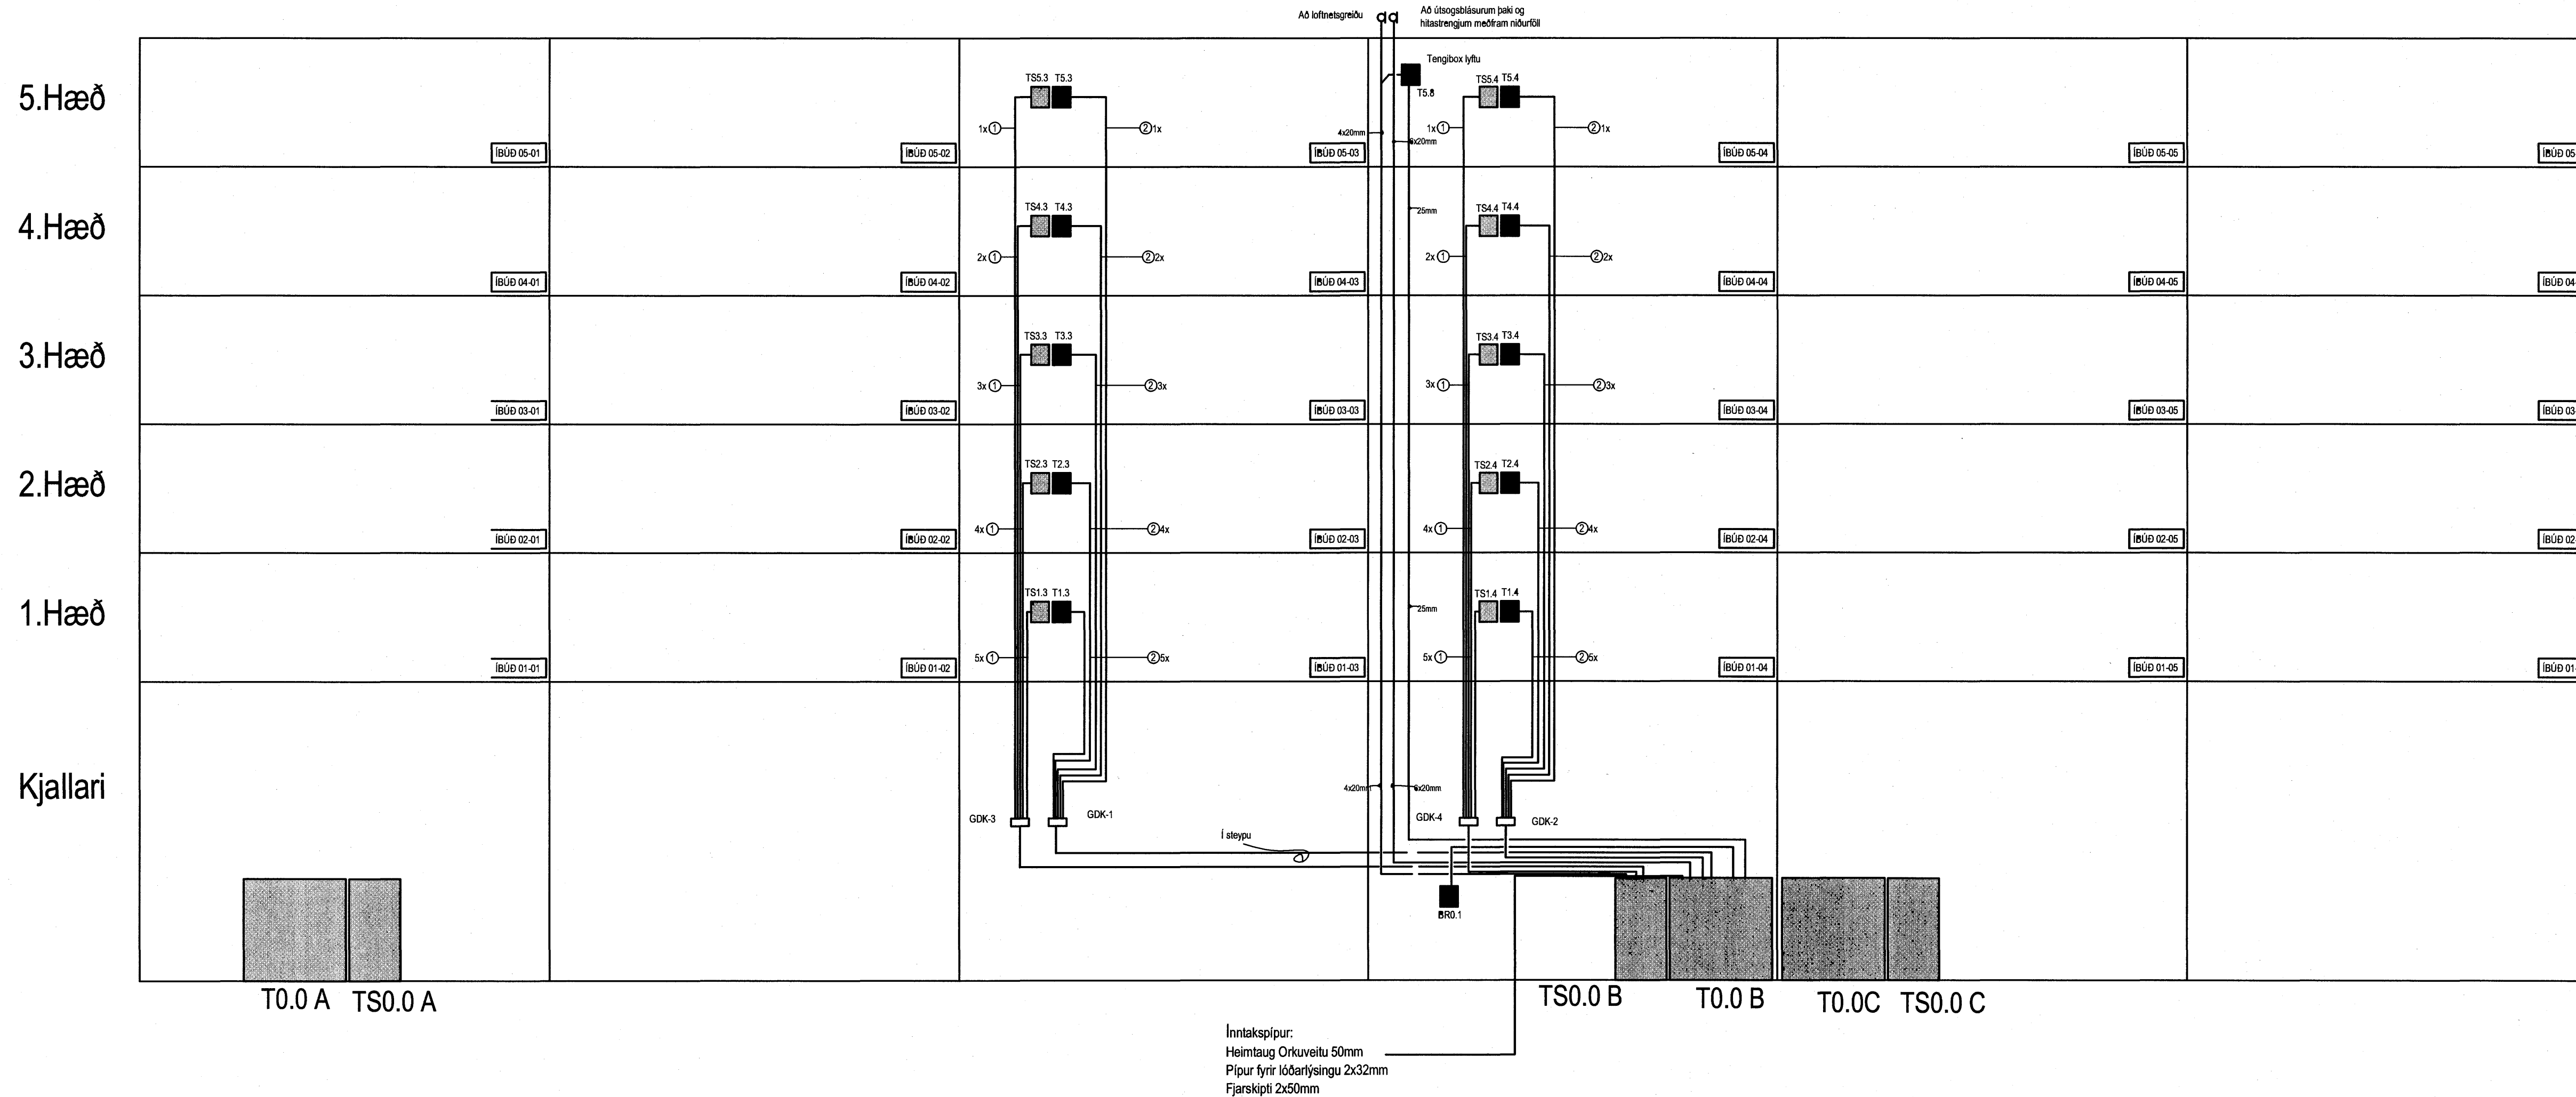

Hönnuður:
 GES/PAP
 Yfirfarir:
 Samþykkt: *PAP*
Páll A. Pálsson kt. 091255-2789
 Kt. 091255-2789
 Breytingar:

BATTERIÐ
 ARKITEKTAR

 Kt. 110457-2789

Fjölbýlishús
 Norðurbakki 17
 220 Hafnarfjörður
 Töflurásmýnd
 T.O.0 B og T.S.O.0 B
 Mkv: Enginn

RTS
 VERKFRÆÐISTOFA
 Grensásvegur 3
 108 Reykjavík
 Sími 520 9900
 Fax 520 9901
 www.rts.is

83-1737-1-
 08.02.2006
 xx0602
 A