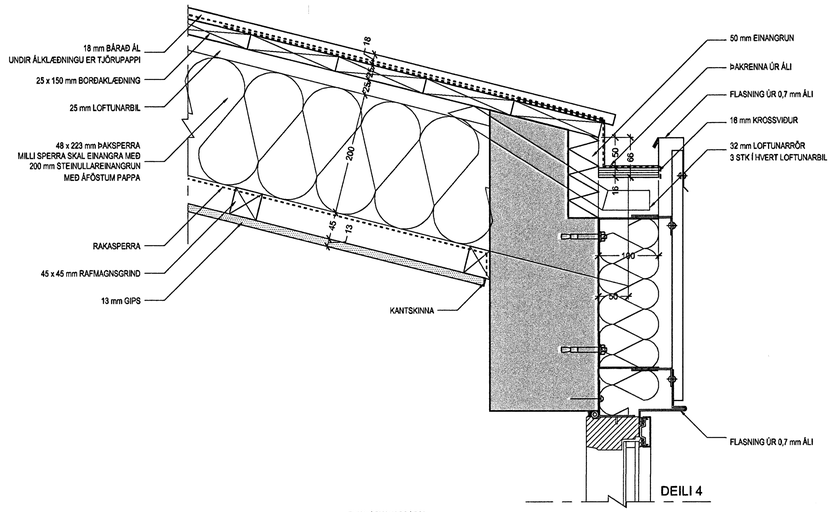

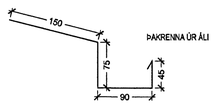

DEILI 4

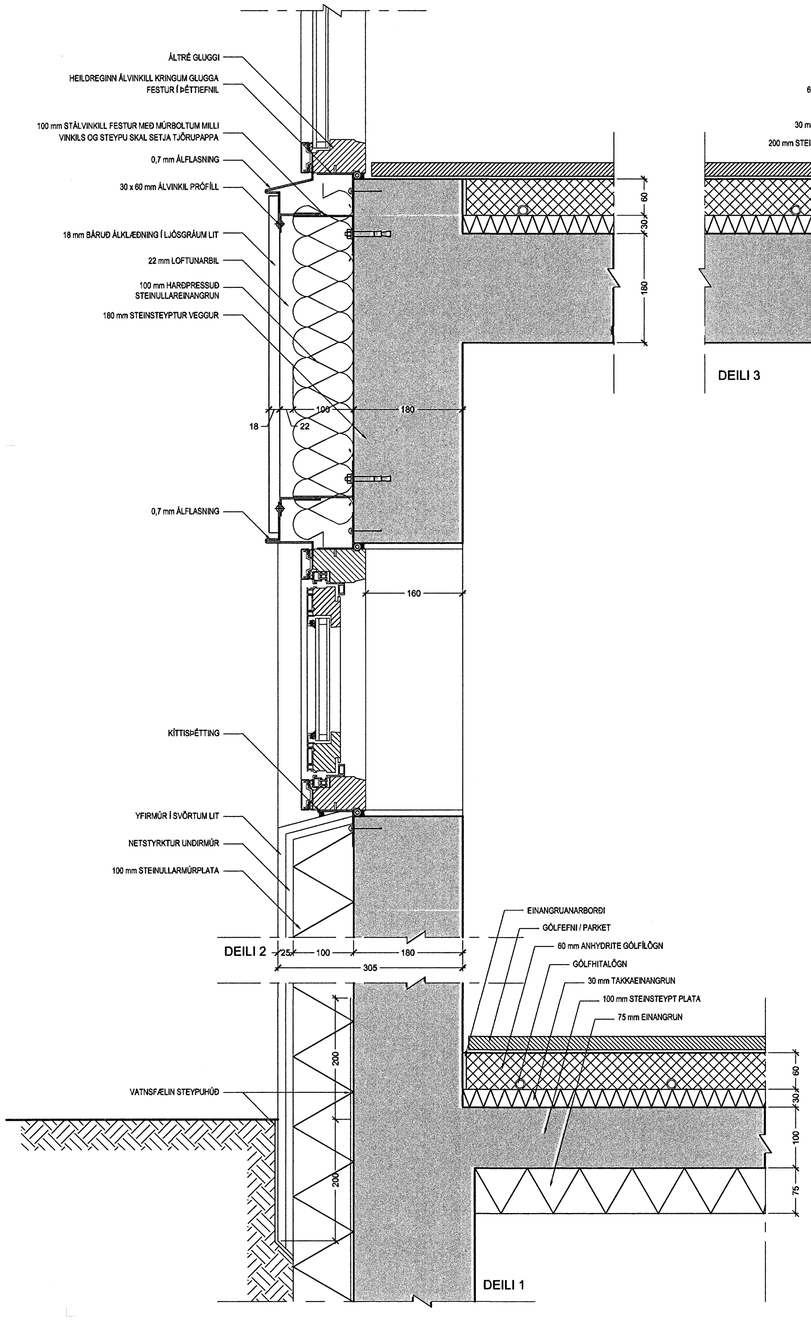

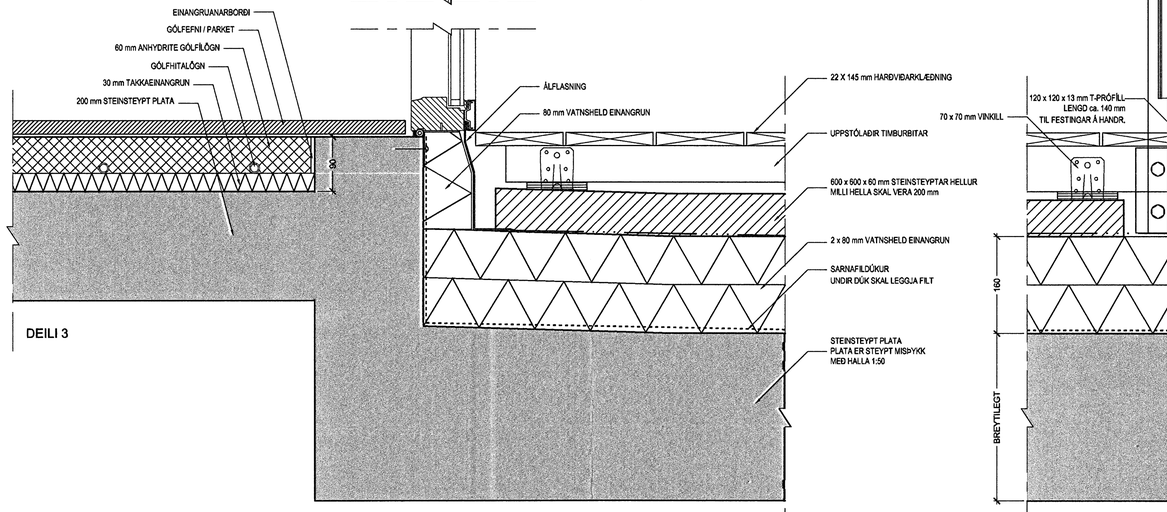

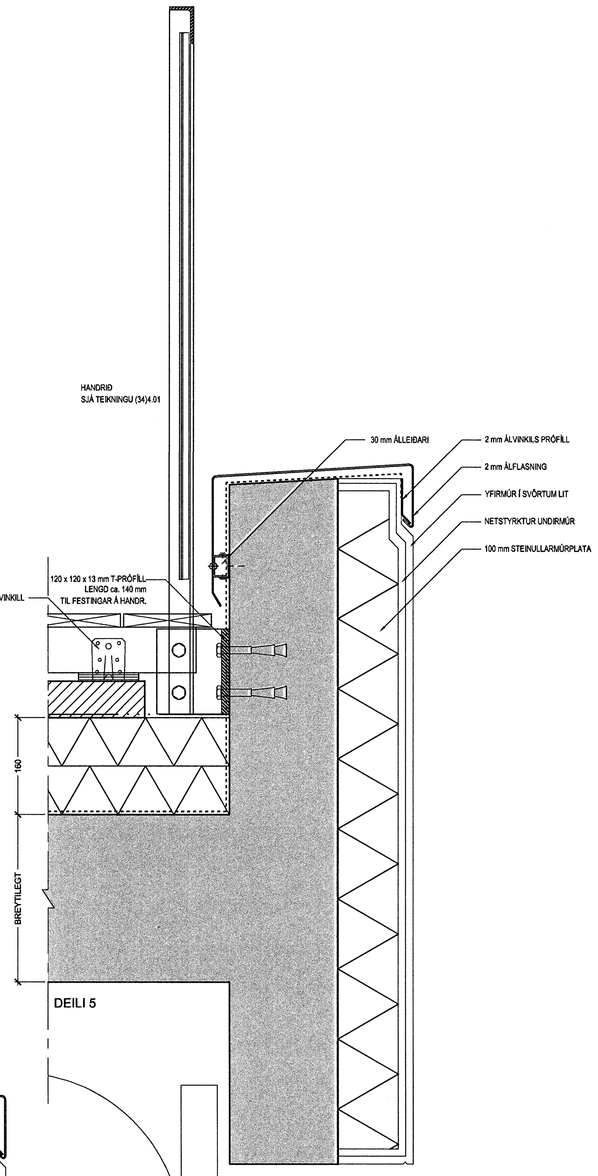

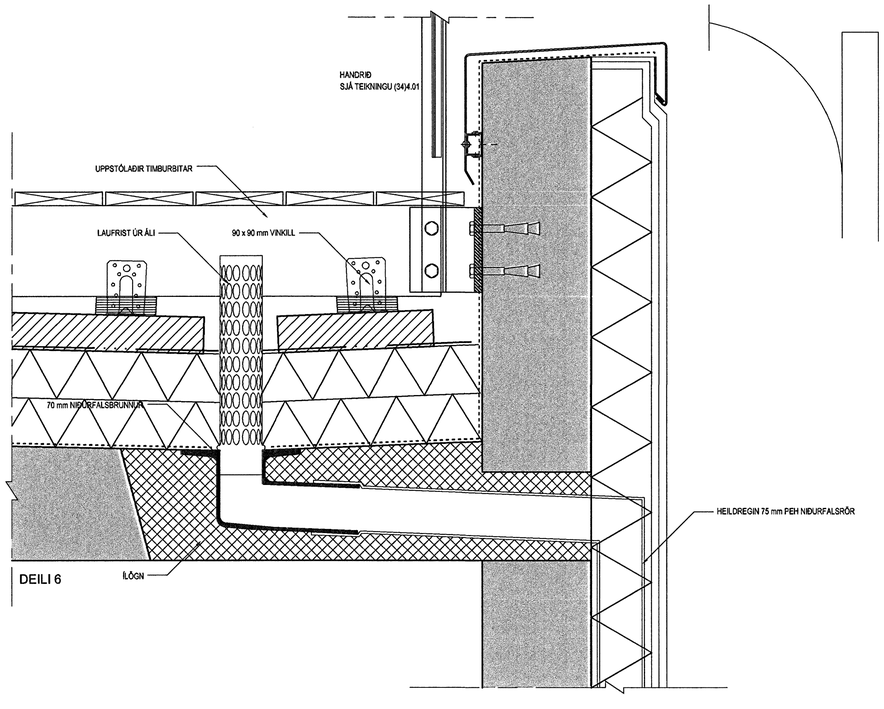

1:5

EINBÝLISHÚS

VESTURGATA 10

VERKTEIKNING - DEILIBLAÐ 1

FRÁGANGUR GLUGGA, ÞAKSVALIR

MKV.: 1:5
DAGS: 09.03.2006
TEIKNAÐ: GS
SKRÁ: 0531-(99)5.01-02

0531-(99)5.01

BATTERÍIÐ ARKITEKTAR

Jón Ólafur Ólafsson FAÍ
kt: 090558-4599

Sigurður Einarsson FAÍ
kt: 110457-2789

kt: 521291-1259
Trönuhrauni 1
220 Hafnarfirði

Sigurður Harðarson FAÍ
kt: 030446-3999

S: 54 54 700 F: 54 54 701
Netfang: batteri@arkitekt.is
Heimasíða: www.arkitekt.is

© BATTERÍIÐ EHF
ÖLL AFNOT OG AFRITUN TEIKNINGAR AÐ HLUTA EÐA Í HEILD ER HÁÐ SKRIFLEGU LEYFI HÖFUNDA

Byggingafulltrúi Hafnarfjarðar
Afgreitt þann
30 MARS 2006
VPS.

VIÐHENGI: 0531-deili-01.dwg

Öll mál eru í mm. Mælið ekki af teikningum. Öll mál athugist á staðnum. Ósamræmi í teikningum og vafaatriði skal tilkynna arkitektum strax.