




ÁSYND
SJÓNSTEYPA, STIGI OG HANDRÍÐ
MKV 1:20

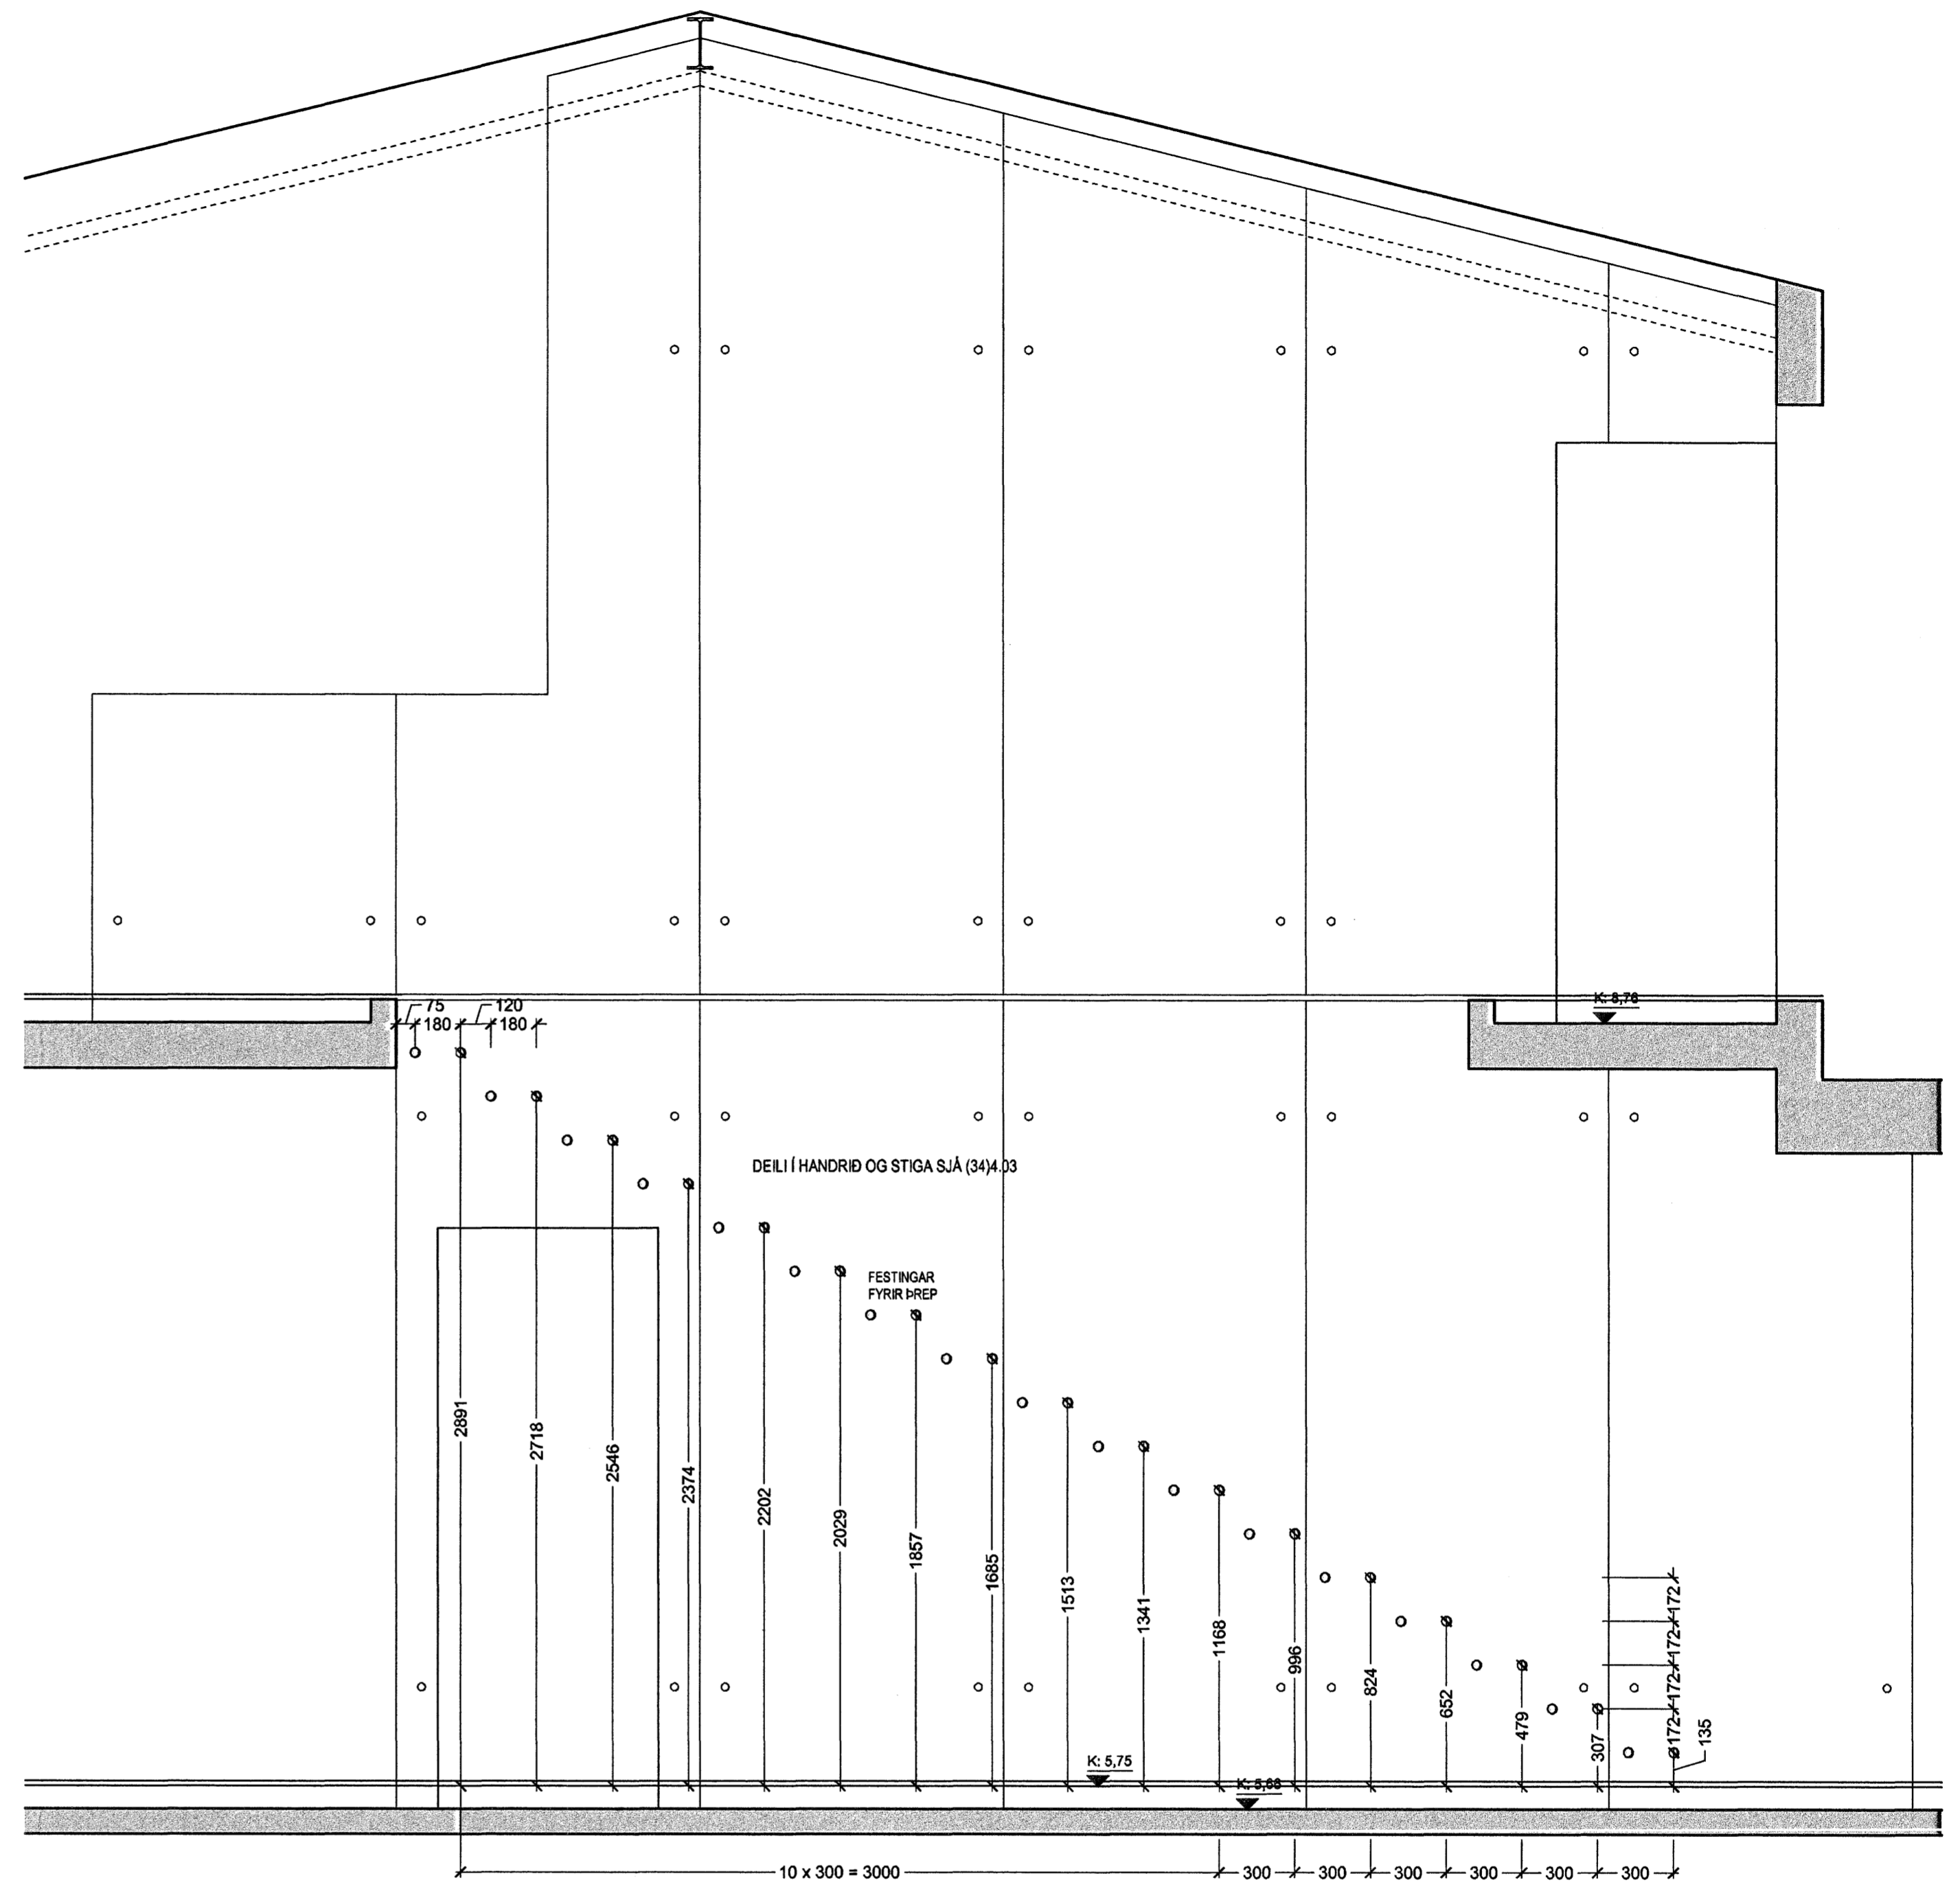


ÁSYND
FESTINGAR STIGI
MKV 1:20

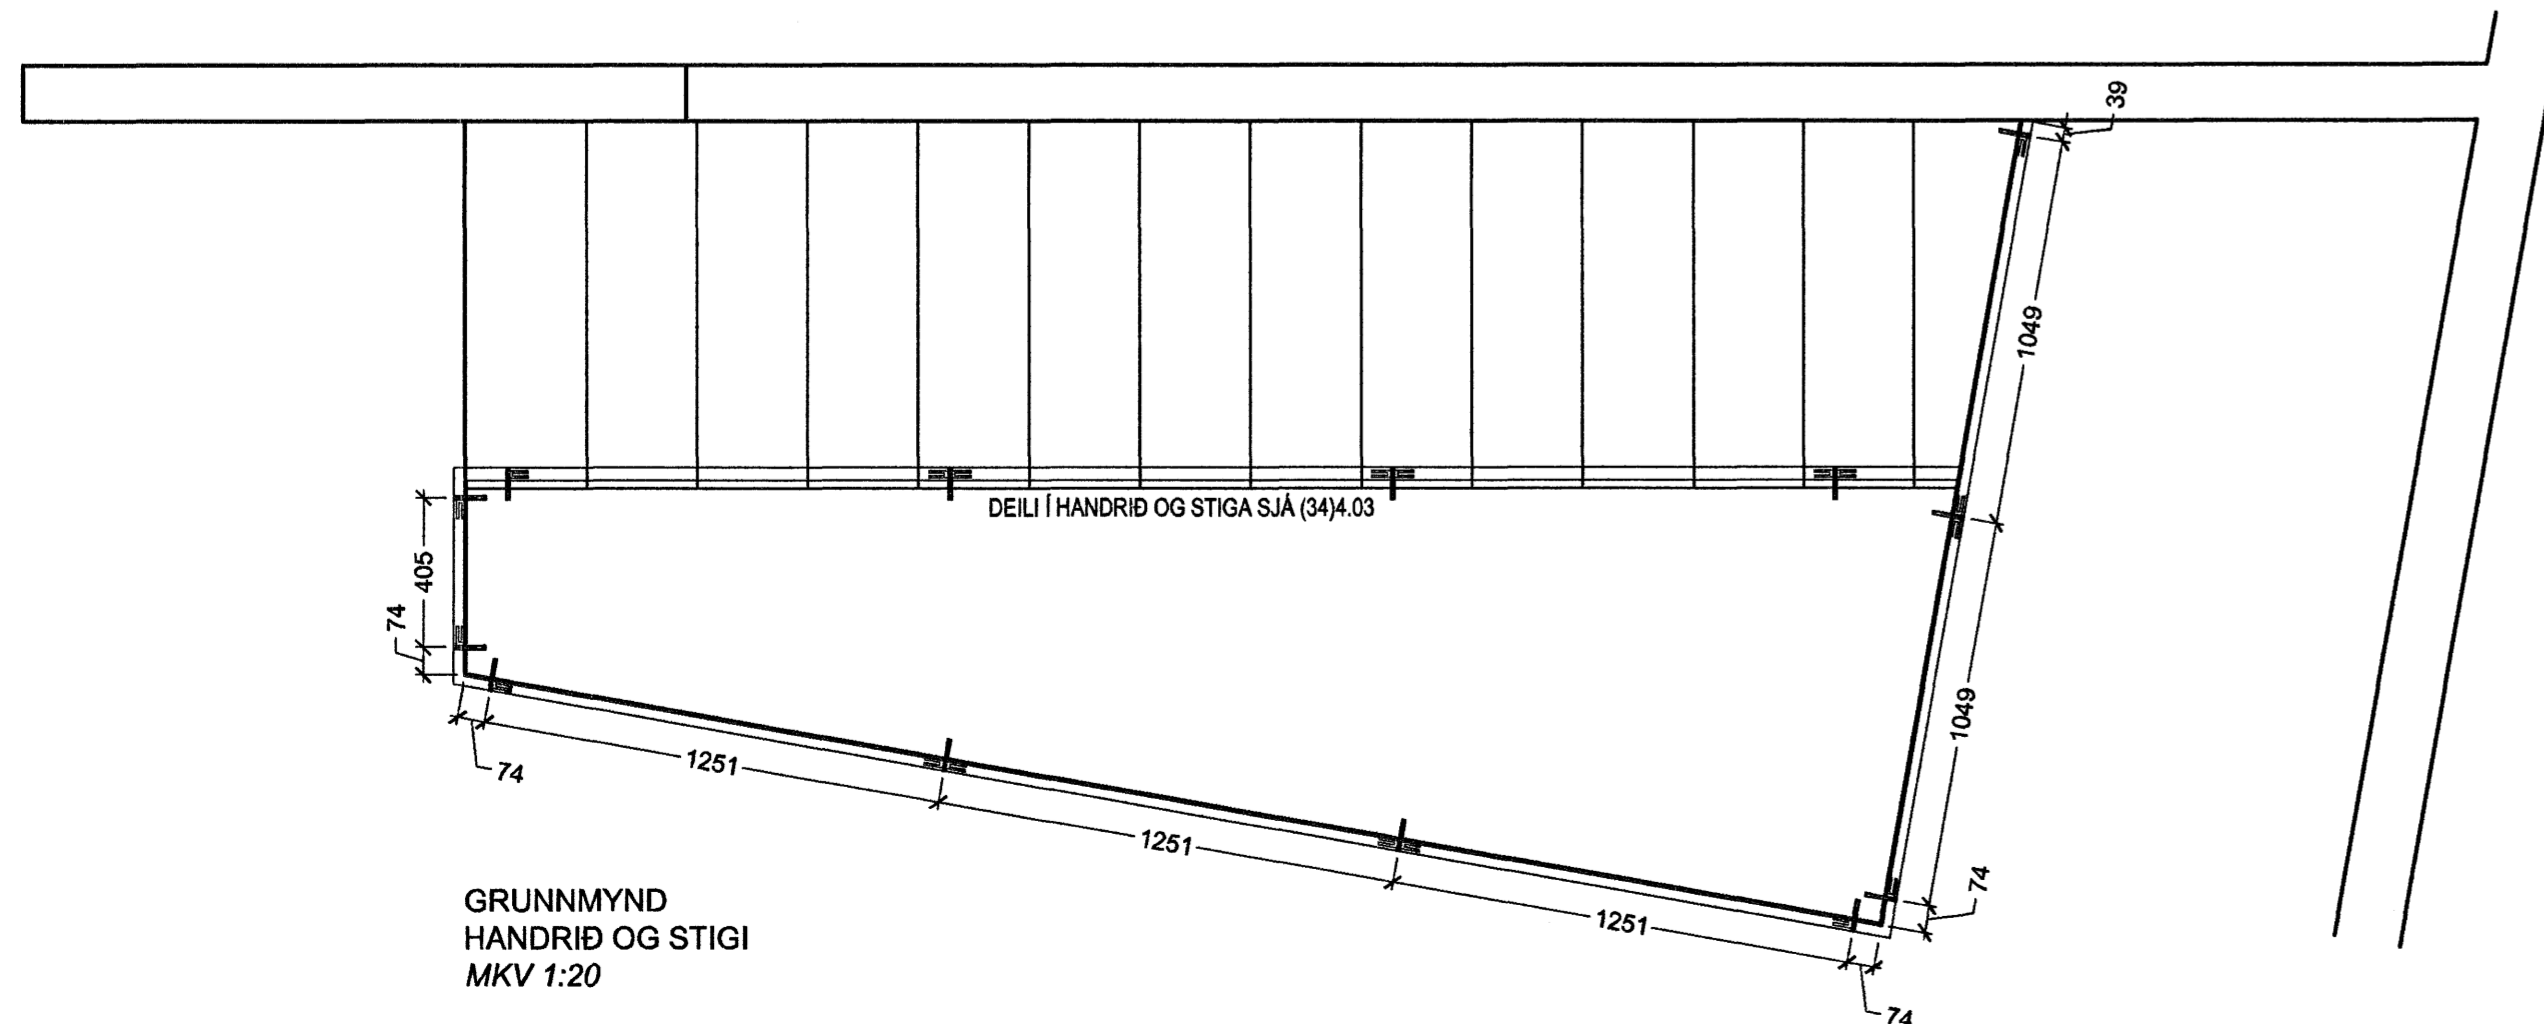

GRUNNMYND
HANDRÍÐ OG STIGI
MKV 1:20

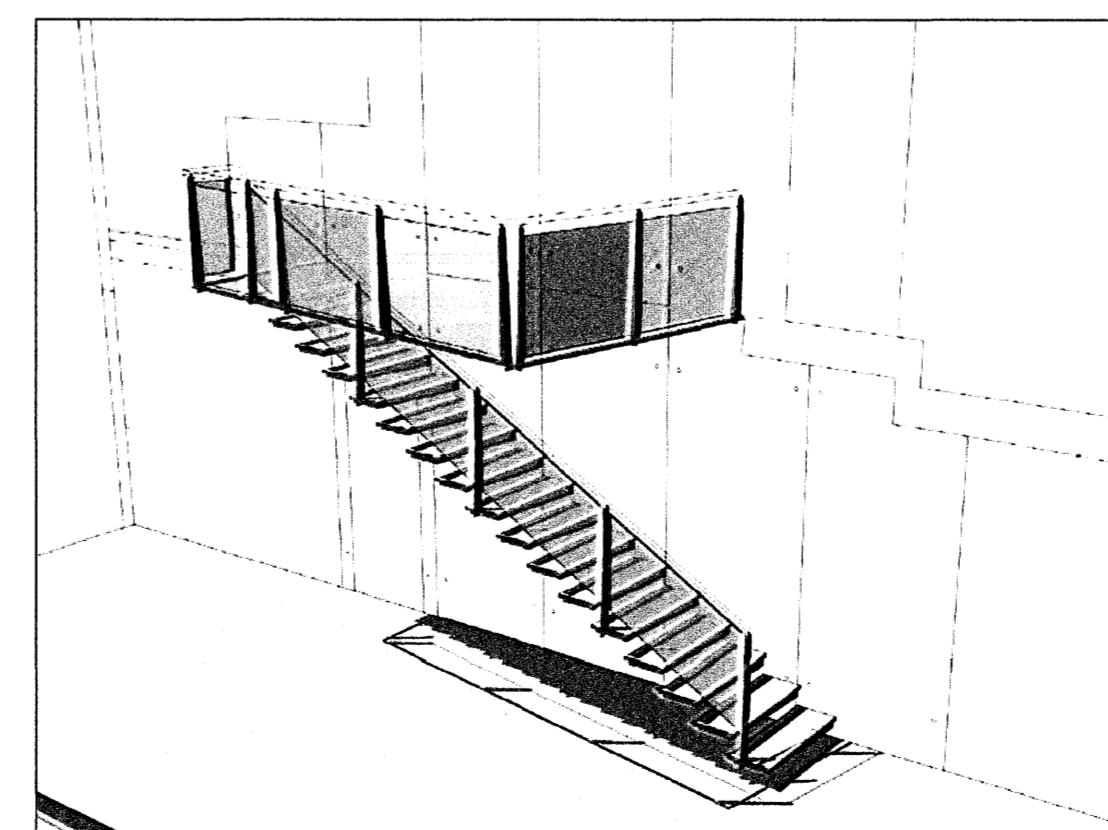

SKISSA AF STIGA OG HANDRÍÐI

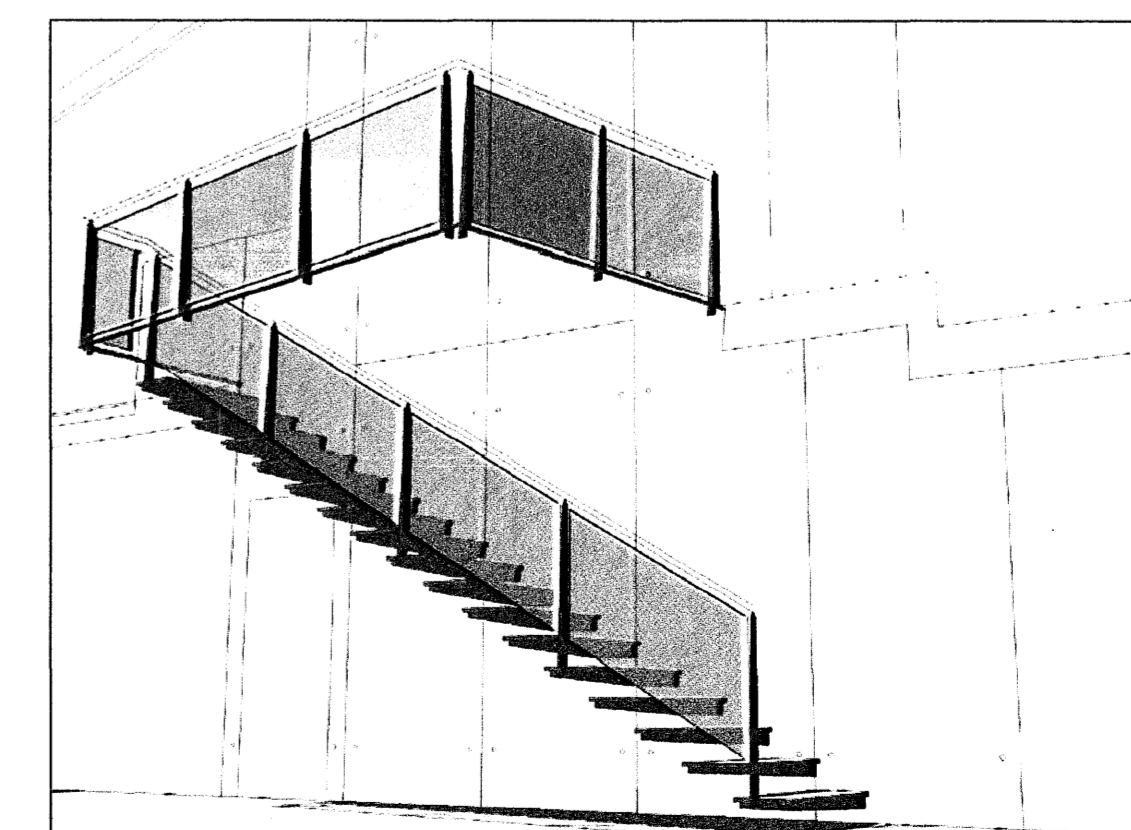

SKISSA AF STIGA OG HANDRÍÐI

Enbýllshús
VESTURGATA 10
VERKTEIKNING
SNÍÐ
ÁSYND SJÓNSTEYPA / STIGI OG HANDRÍÐ
MKV: 1:20
DAGS: 15.03.2006
TEIKNAD: GS
SKRÁ: 0531-(34)4.02-03
0531-(34)4.02

Jón Ólafur Ólafsson FAI
kí: 030658-0999
Sigrún Elmarsson FAI
kí: 110457-2789

BATTERIÐ
VERKTEIKNING

kí: 521291-1259
Trénuhæunil 1
220 Hafnarfjörð

Sigrún Elmarsson FAI
kí: 030446-3999
S: 54 54 700 F: 54 54 701
Netfang: batteri@arkitekt.is
Heimasíða: www.arkitekt.is

© BATTERIÐ EHF
ÖLL AÐNOT OG AFRITUN TÆKNINGAR AD HLUTA EÐA Í HEILO ER HÁÐ SKORPLEGU LEYRI HOPLANDA

Byggingafræðiráðgjafi
Alvararinn
3.0 MARS 2006
VPS.