SKÝRINGAR

ALLAR PÍPUR ÍBÚÐA FYRIR SMÁSPENNU SKULU VERA 20mm

STAÐSETNING TENGLA OG DÓSA Í ELDHÚSI ÁKVARÐIST
Í SAMRÁÐI VIÐ VERKTAKA

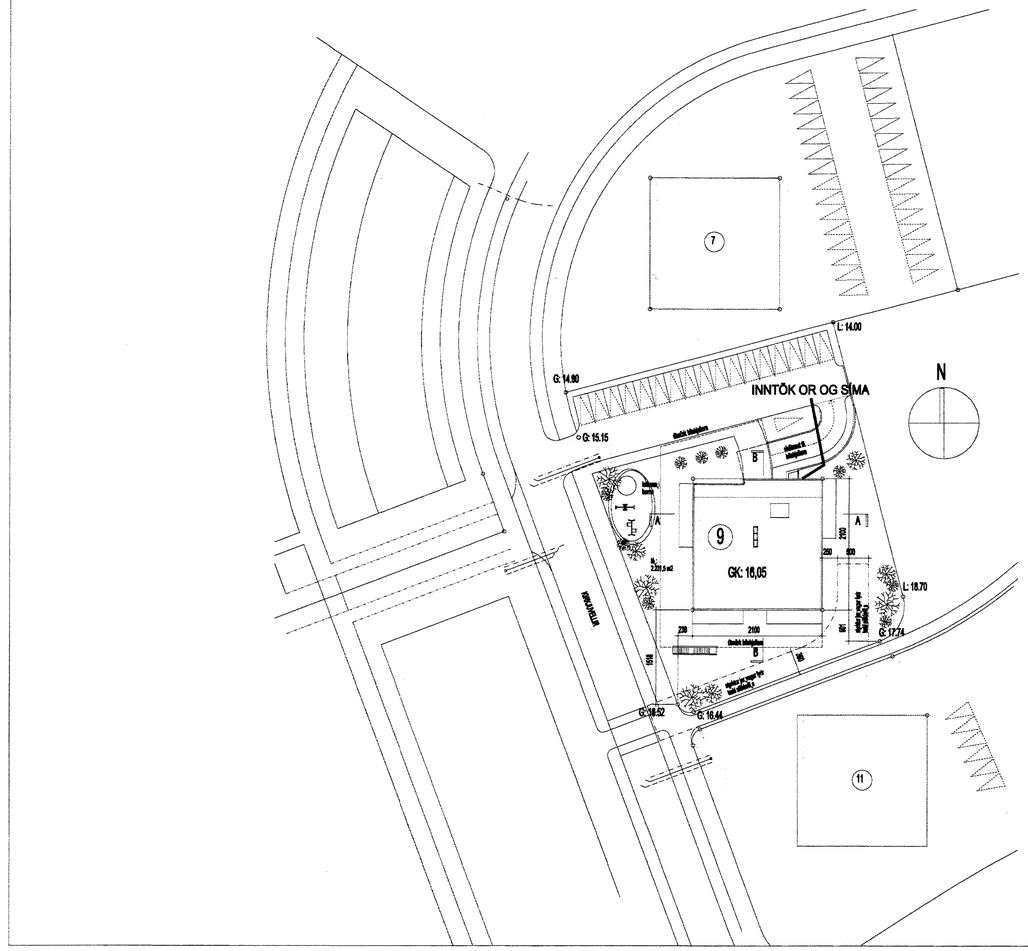

AFSTÖÐUMYND MKV. 1:500

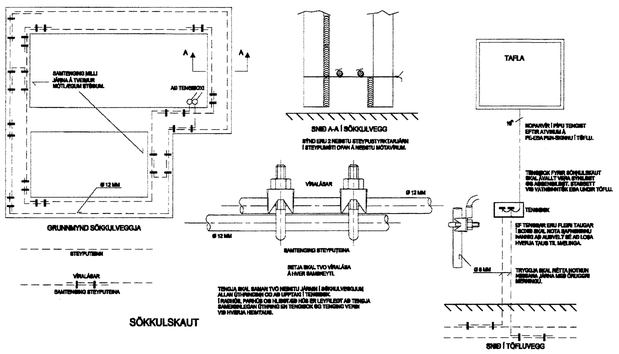

SÖKKULSKAUT

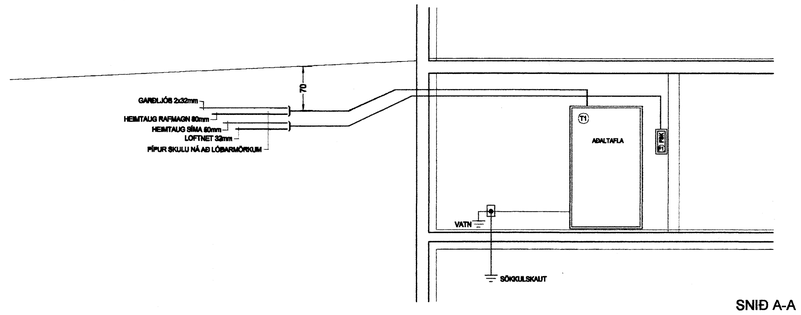

SNIÐ A-A MKV. 1:50

HELGI KR. ERÍKSSON RAFLAGNAHÖNNUN
KT. 110156-2789
SKIPHOLT 37, 105 REYKJAVÍK S:568-8388
E-MAIL: TEIKN@LUMEX.IS

DAGS.	07.03.2006	SÍÐA NR.	8 AF 9		
TEIKN. NR.	AR-06	TÖLVUHEITI	GRKIRKJUVELLIR9	HANNAÐ	HKE
VERKHLUTI		BREYTING A		TEIKNAÐ	PHS
MKV.	1:50 OG 1:500	BREYTING B		YFIRFARIÐ	HKE

VERKEFNI	KIRKJUVELLIR 9
RAFLÖGN	RAFLÖGN