


GRUNNMYND 2. HÆÐAR 1:50

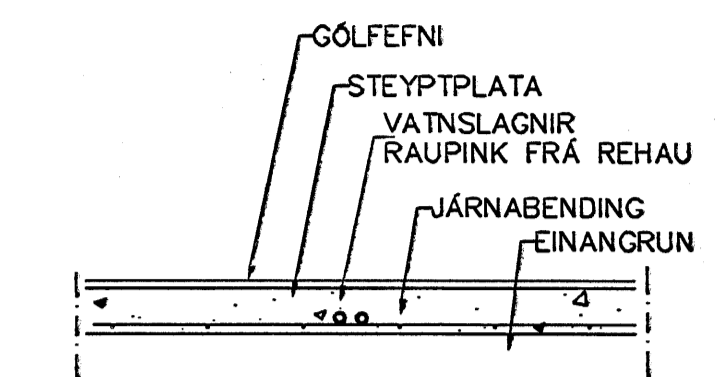

LAGNIR, SNID, 1:20

**NEYSLUVARNISLAGNIR
SKÝRINGAR**

NEYSLUVATNSLAGNIR ERU RAUPLING FRÁ REHAU Í DRÁTTARRÓÐI
 ENGÖNGU SKAL NOTA LAGNAEFNI MBURKENNT AF
 RANNSÓKNARSTOFNUM BYGGINGARNAÐAÐARNS.
 LAGNIR, TENGISÓSR OG DELJGINDUR SKULU VERA FRÁ
 SAMMA FRAMLEIÐANDA OG PASSA SAMAN.
 SETJA SKAL FESTINGAR Á LAGNIR c/c 150 cm, VÐ
 BEYGLUR SKAL SETJA 3 FESTINGAR.
 BEYGLURADÍUS SKAL ÁVALLT VERA STÆRRI EN 5 • YTRA
 ÞVERMAL PIPNA.
 ÞRYSTINGURIN Á PLASTÖGNUM SKIPTIST Í 2 LOTUR FYRRI
 LOTA ER FRAMKVÆMD Í 1 KLUKKUSTUND OG ER ÞRYSTINGUR
 15 BAR FYRRI NEYSLUVAÐIN.
 SEINNI LOTAN ER CERO Í BEINU FRAMHALDI AF FYRRI LOTU
 OG SAMI ÞRYSTINGUR NOTAÐUR SEINNI LOTA SKAL STANDA Í
 2 KLUKKUSTUNDIR.
 FILLA SKAL ÖT PROFUNARBLAÐ SEM SÝNIR NIÐURSTÖÐUR
 PROFUNAR.

Byggingaáhrifir Hafnarfirðar
 28 Mars 2006
 VPS

Br.	Dags.	Eðli breytinga	Sign
REYKJAVÍKURVEGUR 52 HAFNARFIRÐI			
VATNSLAGNIR 2 HÆÐAR			
MKV.	1:50 1:20		
DAGS.	JAN. 2006		
VERK NR.	2513		
TEIKN. NR.	2-07		
HANNAÐ	SIG. ÞORLEIFSS. KT. 241148-3009		
TEIKNAD	G.H.		
TEIKNAD	G.H.		
TEIKNINGUNUSTA SIGURDAR ÞORLEIFSSONAR ehf. STRANDGÖTU 11 220 HAFNARFIRÐIR Sími 555-4255 FAX 565-2875 E-mail taeknihjonusta@islandia.is kt: 440693-2539			