


GRUNNMYND 1. HÆÐAR 1:50

HITALAGNIR ERU 16mm RAUPINK FRÁ REHAU Í IDRÁTTARRÖRI
 INGÖNGU SKAL NOTA LAGNAEFNI VÐURKENT AF
 RANNSÓKNARSTOFNUN BYGGINGARIGNADARINN.
 LAGNIR, TENGIDÖSIR OG DEIÐRINDUR SKULU VERA FRÁ
 SAMMA FRAMLEIÐANDA OG PASSA SAMAN.
 SETJA SKAL FESTINGAR Á LAGNIR c/- 150 cm. VÐ
 BEYGLUR SKAL SETJA 3 FESTINGAR.
 BEYGLURADÍUS SKAL ÁVALLT VERA STERRI EN 5 • YTRA
 ÞVERMÁL PÍPNA.
 ÞRÝSTIÞRÖFUN Á PLASTÖÐNUM SKIPTIST Í 2 LOTUR FYRRI
 LOTA ER FRAMKVÆMD Í 1 KLUKKUSTUND OG ER ÞRÝSTINGUR
 15 BÄR FYRRI NEYSLUVATN.
 SEINNI LOTAN ER GERD Í BÖNU FRAMHALDI AF FYRRI LOTU
 OG SAMI ÞRÝSTINGUR NOTADUR SEINNI LOTA SKAL STANDA Í
 2 KLUKKUSTUNDUR.
 FYLLA SKAL ÚT PRÖFUNARBLAÐ SEM SÝNIR NIÐURSTÖÐUR
 PRÖFUNAR.

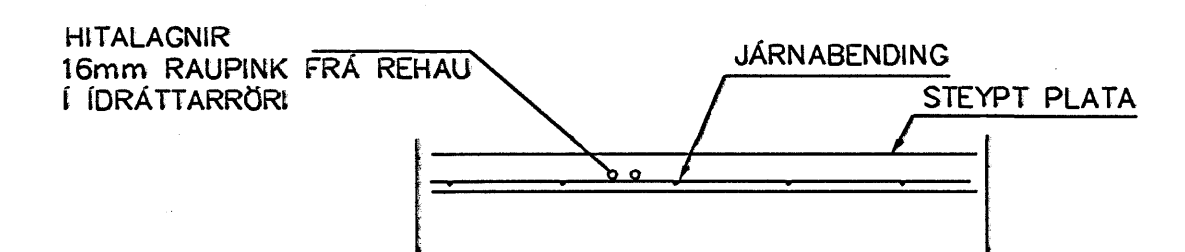

LAGNIR, SNID, 1:20

Bygginguvalfréttir Hafnarfjarður
 Agrent þann
 2.8 MARS 2006
 VFS

Br.	Dags.	Eðli breytinga	Sign.
REYKJAVÍKURVEGUR 52 HAFNARFIRDI			
HITALAGNIR 1. HÆÐAR			
MKV. 1:50 1:20			
DAGS. JAN. 2006			
VERK NR. 2513			
TEIKN. NR. 2-06			
HANNAD SIG. ÞORLEIFSS. KT. 241148-3009			
TEIKNAD G.H.			
YFIRFARID			
TEKNIÞJÓNUSTA SIGURDAR ÞORLEIFSSONAR ehf. STRANDGÖTU 11 220 HAFNARFIRDI Sími 554-4255 FAX 554-2875 E-mail teakni@jonusta@istandia.is Nr: 440893-2839			