


GRUNNMYND 3 HÆÐAR 1:50

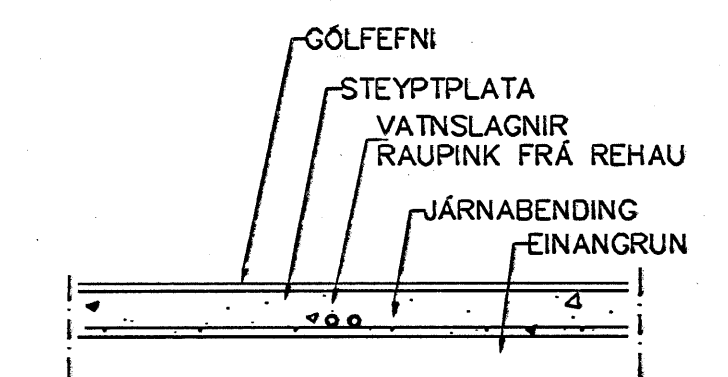

LAGNIR, SNID. 1:20

**NEYSLUVARNISLAGNIR  
SKÝRINGAR**

NEYSLUVATNSLAGNIR ERU RAUÞING FRÁ REHAU Í IÐRÁTTARRÖRI  
EINGÖNGU SKAL NOTA LAGNAEFNI VBURKENNT AF  
RANNSÓGNARSTOFNUM BYGGINGARFRÖÐAÐARINN.  
LAGNIR, TENGIDÖSIR OG DELUGSINDUR SKULU VERA FRÁ  
SAMMA FRAMLEIÐANDA OG PASSA SAMAN.  
SETJA SKAL FESTINGAR Á LAGNIR  $c/c$  150 cm, VÍÐ  
BEYGJUR SKAL SETJA 3 FESTINGAR.  
BEYGJURRADIUS SKAL ÁVALLT VERA STÆRRI EN 5 \* YTRA  
ÞVERMAL PÍPNA.  
ÞRYSTIÞROGJUN Á PLASTÖGNUM SKIPTIST Í 2 LOTUR FYRRI  
LÖTA ER FRAMKVEMD Í 1 KLUKKUSTUND OG ER ÞRYSTINGUR  
15 BAR FYRRI NEYSLUVATN.  
SENNI LOTAN ER GERD Í BEINU FRAMHALDI AF FYRRI LOTU  
OG SAMI ÞRYSTINGUR NOTAÐUR SENNI LOTU SKAL STANDA Í  
2 KLUKKUSTUNDIR.  
FYLLA SKAL ÖT ÞRÖFUNARBLAÐ SEM SÝNIR NIÐURSTÖÐUR  
ÞRÖFUNAR.

Byggingafræðingur  
Alfreitt Þann  
28 JAN 2006  
VPS

Br.	Dags.	Efni breytinga	Sign
REYKJAVÍKURVEGUR 52 HAFNARFIRÐI			
VATNSLAGNIR 3 HÆÐAR			
MKV. 1:50 1:20			
DAGS. JAN. 2006			
VERK NR. 2513			
TEIKN. NR. 2-09			
HANNAÐ SIG. ÞORLEIFSS. KT. 241148-3009			
TEIKNAD G.H.			
YFIRFARID			
<b>TEIKNIÞJÓUSTA</b> SIGURDAR ÞORLEIFSSONAR ehf. STRANDGÖTU 11 220 HAFNARFIRÐIR Sími 555-4255 FAX 565-2876 E-mail taekniþjosta@stania.is kt: 440693-2539			