


GRUNNMYND 2 HÆÐAR 1:50

HITALAGNIR ERU 16mm RAUPINK FRÁ REHAU Í IDRÁTTARRÖRI
 ENGÖNGU SKAL NOTA LAGNAEFNI VIBURKENNT AF
 RANNSÖGNARSTOFUN BYGGINGARFRÁHAFARINN
 LAGNIR, TENGIDÖSIR OG DELUGRINDUR SKULU VERA FRÁ
 SAMMA FRAMLEIÐANDA OG PASSA SAMAN.
 SETJA SKAL FESTINGAR Á LAGNIR 5/6 150 cm, VIÐ
 BEYGIJUR SKAL SETJA 3 FESTINGAR.
 BEYGIJURADIUS SKAL ÁVALLT VERA STÆRRI EN 5 * YTRA
 ÞVERJAL PIPIA.
 ÞRÝSTIÞRÖFUN Á PLASTLÖGNUM SKIPTIST Í 2 LOTUR FYRRI
 LOTA ER FRAMKVÆMD Í 1 KLUKKUSTUND OG ER ÞRÝSTINGUR
 15 SÁR FYRIR NETSLUVATN.
 SEINNI LÖTAN ER GERÐ Í BENU FRAMHALDI AF FYRRI LOTU
 OG SAMI ÞRÝSTINGUR NOTADUR SEINNI LOTA SKAL STANDA Í
 2 KLUKKUSTUNDUR.
 FYLLA SKAL OT PRÖFUNARBLAÐ SEM SÝNIR NIÐURSTÖÐUR
 PRÖFUNAR.

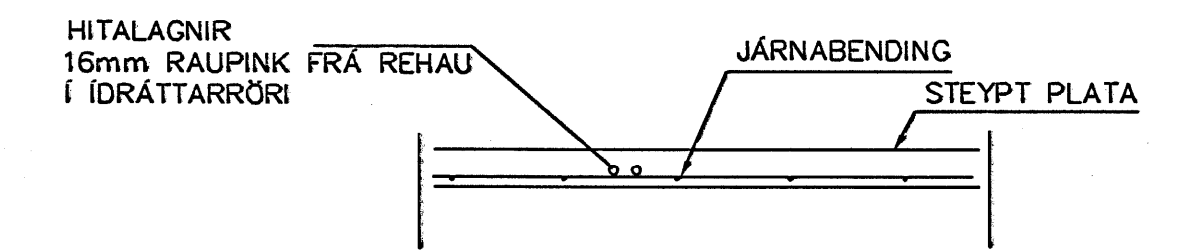

LAGNIR, SNID, 1:20

Bygginguáttíðni Hafnarfjarður
 Alþrótt Danm
 28 MARS 2006
 VBS

Br.	Dags.	Eðli breytinga	Sign.
REYKJAVÍKURVEGUR 52 HAFNARFIRÐI			
HITALAGNIR 2 HÆÐAR			
MKV.	1:50 1:20		
DAGS.	JAN. 2006		
VERK NR.	2513		
TEIKN. NR.	2-08		
HANNAÐ	SG. ÞORLEIFSS. KT. 241148-3009		
TEIKNAD	G.H.		
YFIREARID			
TÆKNINGUNUSTA SIGURDAR ÞORLEIFSSONAR ehf STRANDGÖTU 11 220 HAFNARFIRÐIR Sími 555-4255 FAX 565-2875 E-mail taeknihjonusta@siandia.is kt: 440693-2539			