


GRUNNMYND 4 HÆÐAR 1:50

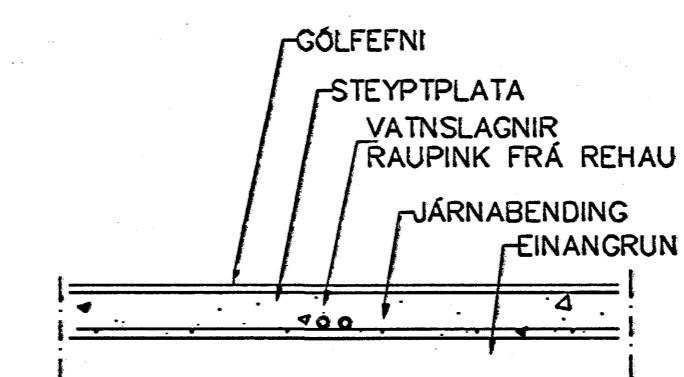

LAGNIR, SNID, 1:20

**NEYSLUVARNISLAGNIR
SKÝRINGAR**

NEYSLUVATNSLAGNIR ERU RAUÞING FRÁ REHAU Í IDRÁTTARRÖRI
 ENÖNGUJ SKAL NOTA LAGNAEFNI MÖURKENNT AF
 RANNSÖKNARSTOFNUM BYGGINGARNEÐAÐARINS.
 LAGNIR, TENGIDÖSIR OG DEIGJUNDUR SKULU VERA FRÁ
 SAMMA FRAMLEIÐANDA OG PASSA SAMAN.
 SETJA SKAL FESTINGAR Á LAGNIR c/c 150 cm, VÖ
 BEYGJUR SKAL SETJA 3 FESTINGAR.
 BEYGJURADJUS SKAL ÁVALLT VERA STÖRRI EN 5 * YTRA
 ÞVERMÁL PIPNA.
 ÞRÝSTINGURUN Á PLASTLÖGNUM SKIPTIST Í 2 LOTUR FYRRI
 LÖTA ER FRAMKVÆMD Í 1 KLUKKUSTUND OG ER ÞRÝSTINGUR
 15 BAR FYRRI NEYSLUVATN.
 SENNI LÖTAN ER ÖERD Í BEINU FRAMHALDI AF FYRRI LÖTU
 OG SAMI ÞRÝSTINGUR NOTABUR SENNI LÖTA SKAL STANDA Í
 2 KLUKKUSTUNDUR.
 FYLLA SKAL ÖT ÞRÖFUNARBLAÐ SEM SÝNUR NIÐURSTÖÐUR
 ÞRÖFUNAR.

Byggingafræðingur
 Alfreidur Þórunn
 28 MAJ 2006
 VFS

Br.	Dags.	Eðli breytinga	Sign
REYKJAVÍKURVEGUR 52 HAFNARFIRÐI			
VATNSLAGNIR 4 HÆÐAR			
Mkv. 1:50 1:20			
DAGS. JAN. 2006			
VERK NR. 2513			
TEIKN. NR. 2-11			
HANNAD SIG. ÞORLEIFSS. KT. 241148-3009			
TEIKNAD G.H.			
YERFARID			
TEIKNIÞJÓNUSTA SIGURDAR ÞORLEIFSSONAR ehf STRANDGÖTU 11 220 HAFNARFIRÐI Sími 555-4255 FAX 555-2875 E-mail teaknithjonusta@standia.is kt. 440693-2539			