


GRUNNMYND 5 HÆÐAR 1:50

HITALAGNIR ERU 16mm RAUPINK FRÁ REHAU Í IDRÁTTARRÖRI
 EINGÖNGU SKAL NOTA LAGNAEFTI VIÐURKENNT AF
 RANNSÓGNARSTOFNUN BYGGINGARFRÁHAFSINS
 LAGNIR, TENGIDÓSIR OG DELUGRINDUR SKULU VERA FRÁ
 SAMMA FRAMLEIÐANDA OG PASSA SAMAN.
 SETJA SKAL FESTINGAR Á LAGNIR e/f- 150 cm. VIÐ
 BEYGJUR SKAL SETJA 3 FESTINGAR.
 BEYGJURADÍUS SKAL ÁVALLT VERA STERRI EN 5 * YTRA
 ÞVERMAL PIENA.
 ÞRÝSTINGUR Á PLASTLÖGNUM SKIPTIST Í 2 LOTUR FYRRI
 LOTA ER FRAMKVÆMD Í 1 KLUKKUSTUND OG ER ÞRÝSTINGUR
 ÍS BAR FYRRI NEYSLUVATN.
 SEINNI LOTAN ER GERD Í BEINU FRAMHALDI AF FYRRI LOTU
 OG SAMI ÞRÝSTINGUR NOTADUR SEINNI LOTA SKAL STANDA Í
 2 KLUKKUSTUNDUR.
 FYLLA SKAL OT PROFUNARBLAD SEM SÝNIR NIÐURSTÖÐUR
 PROFUNAR.

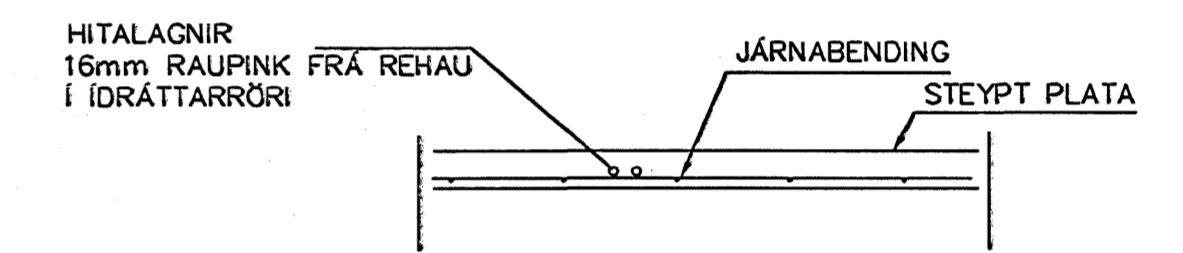

LAGNIR, SNID, 1:20

Bygginguáttir Húsnáðar
 Algrönt barn
 28 MARS 2006
 VBS

Br.	Dags.	Eðli breytinga	Sígn.
REYKJAVÍKURVEGUR 52 HAFNARFIRÐI			
HITALAGNIR 5 HÆÐAR			
MKV. 1:50 1:20			
DAGS. JAN. 2006			
VERK NR. 2513			
TEIKN. NR. 2-14			
HANNAD SIG. ÞORLEIFSS. KT. 241148-3009			
TEIKNAD G.H.			
YFIRFARID			
TEIKNINGUNUSTA SIGURDAR ÞORLEIFSSONAR ehf STRANDGÖTU 11 220 HAFNARFIRÐI Sími 555-4255 FAX 565-2875 E-mail taeknihjonusta@istandia.is kr. 440693-2539			