DEILI 02

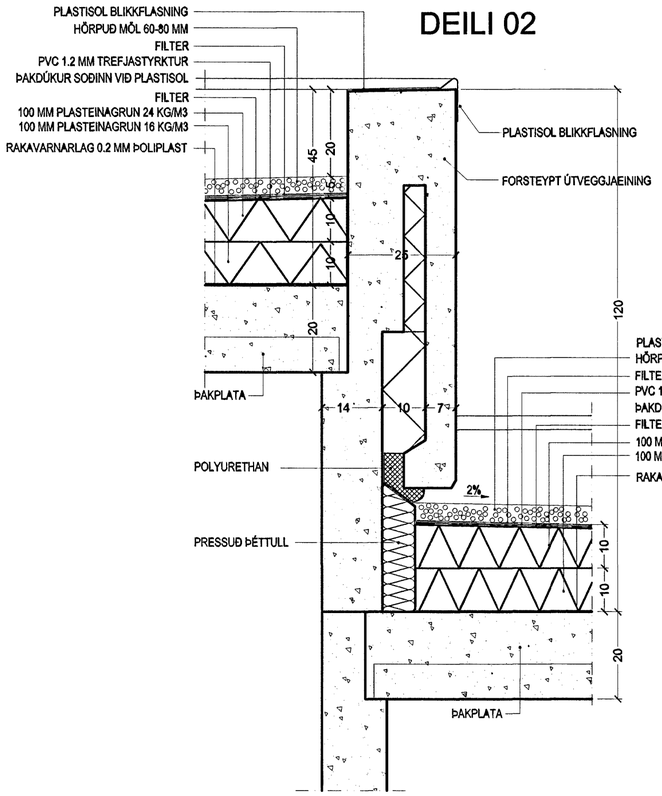

DEILI 03

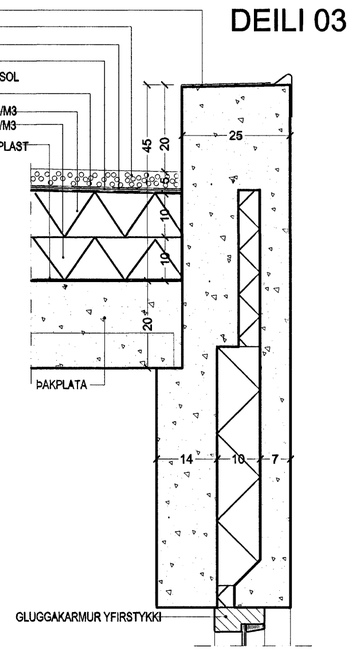

DEILI 05

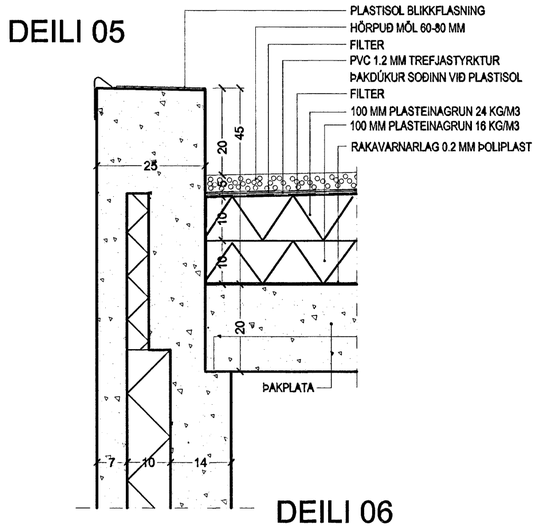

DEILI 06

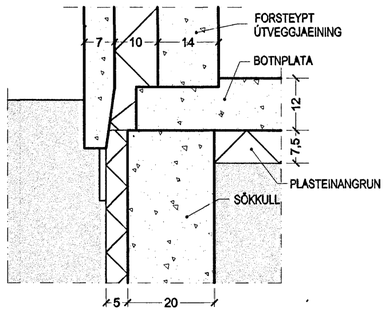

DEILI 01

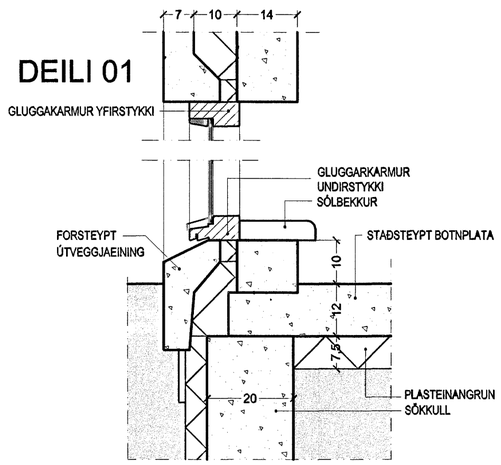

DEILI 04

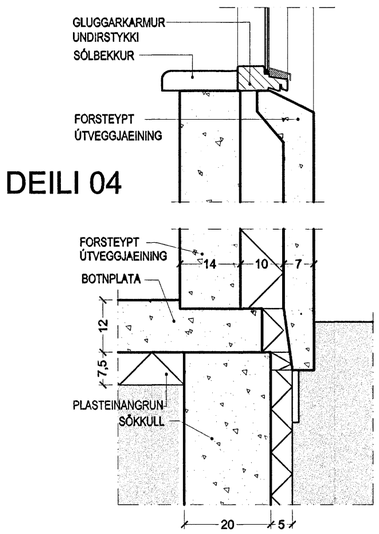

SKURÐUR Í AÐALINNGANGSHURÐ

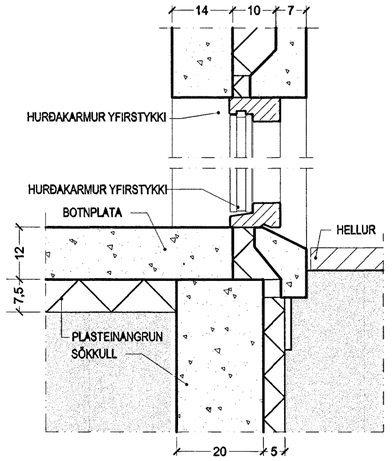

1:10 0 0,1 0,2 0,3 0,4 0,5 0,6 0,7 0,8 0,9 1,0 m

TÁKN

GN	=	Gólfniðurfall
ÞN	=	Þakniðurfall
LR	=	Loftræsting
VLR	=	Vélknúin loftræsting
PK	=	Póstkassar
NL	=	Neyðarljós
BO	=	Björgunarop
R	=	Reykskynjari
HSL	=	Handslökkvitæki
ÚT	=	Merktur útgangur
BO	=	Fellistigi við björgunarop
25 m	=	Brunaslanga
	=	Stigleiðsla
	=	Inntak
	=	Bílastæði fyrir fatlaða
EI60	=	Veggir og hæðaskil
EI90		
A-EI60		
A-EI120		
REI60		
REI120		
A-REIM120		
E-CS30	=	Hurðir
EI-CS30		
EI-CS60		
E30	=	Gluggar

BREYTING

Breyting	Dagsetning	Teiknað	Yfirfarið
1	DD.MM.YY	XXX	XXX
X			

Byggingafulltrúi Hafnarfjarðar Móttekið 18 [illegible] 2006

KRark
Kristinn Ragnarsson arkitekt ehf.
Suðurlandsbraut 4a - 3.hæð . 108 Reykjavík . Ísland
S. 564.2255 . Fax. 544.4225
Kt. 581298.3589 . www.krark.is . krark@krark.is

Verkefni:	Fléttuvellir 20
Staður:	Hafnarfjörður
Verkhluti:	Deili

Verknúmer:	05075IE	Verkefnastjóri:	MML
Hönnun:	KR	Teiknað:	ÞG
Yfirfarið:	KR	Samþykkt:	Kristinn Ragnarsson Kt. 120944.2669
Mælikvarði:	1:10	Dagsetning:	13.10.2005
Skrá:	05075IE-ST-A501.dwg	Blað:	A501

Copyright © KRark

Plot: 8.2.2006 12:45:02
Save: 8.2.2006 12:43:28