SKURÐUR Í GEGNUM ÞAKKANT YFIR STOFU

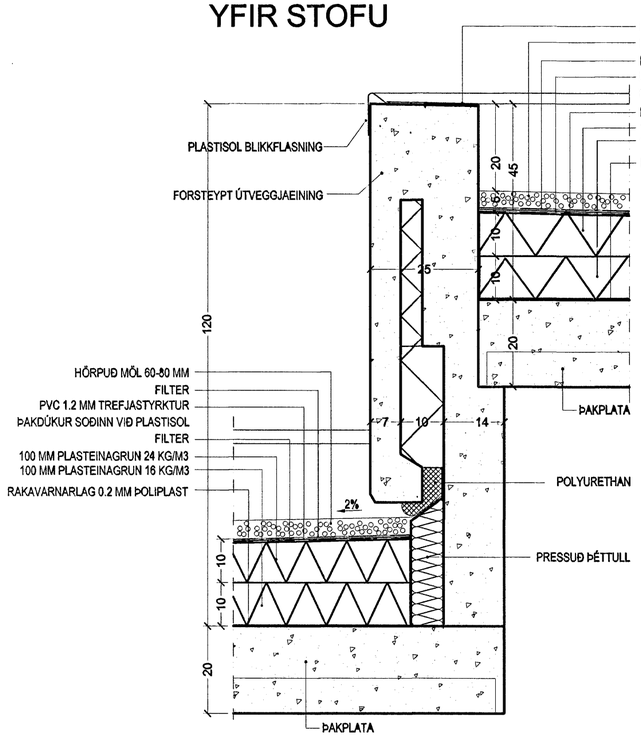

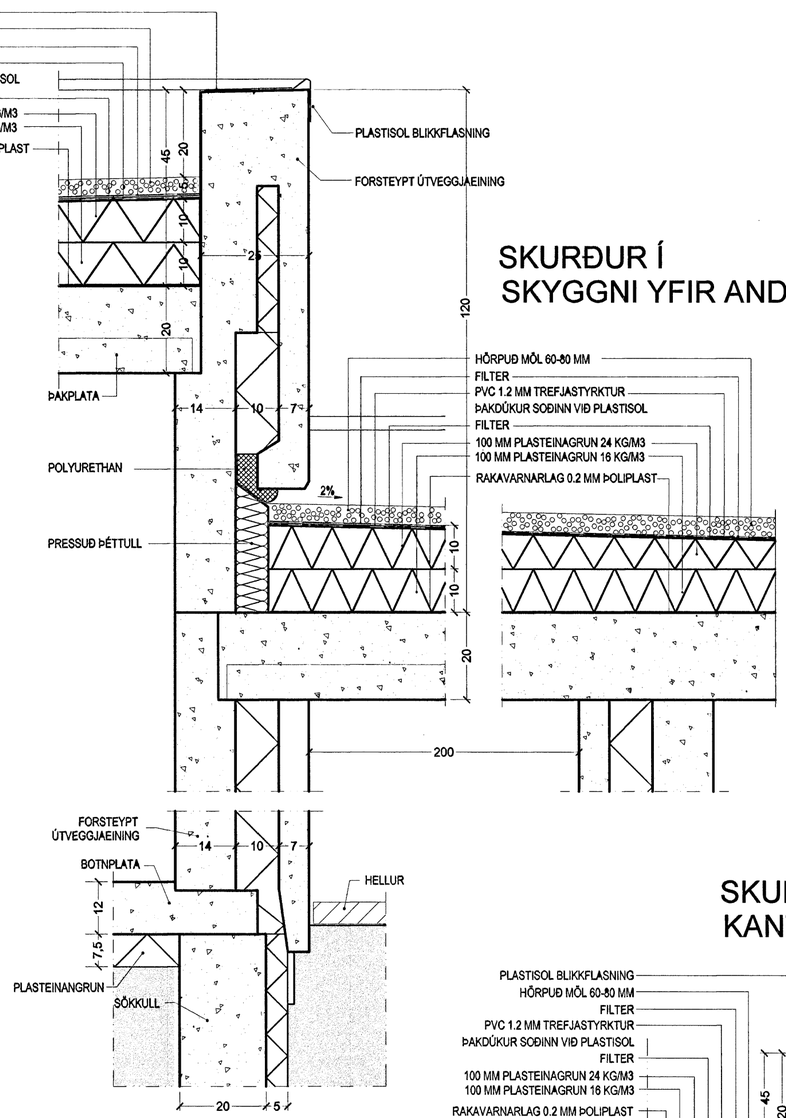

SKURÐUR Í SKYGGNI YFIR ANDDYRI

SKURÐUR Í BÍLSKÚRSHURÐ

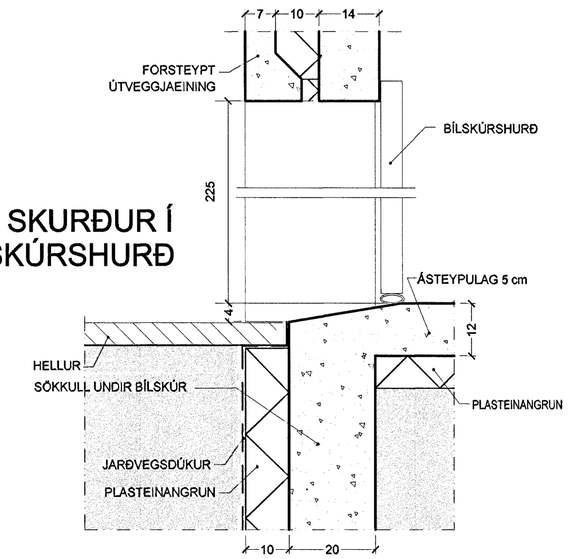

SKURÐUR Í KANT Á SKYGGNI

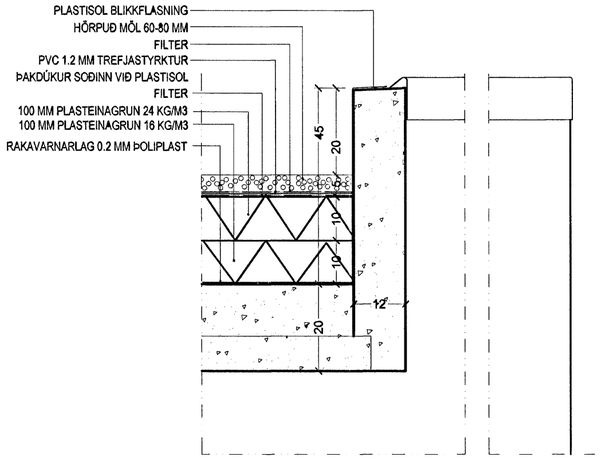

1:10 0 0,1 0,2 0,3 0,4 0,5 0,6 0,7 0,8 0,9 1,0 m

TÁKN

GN	= Gólfniðurfall
ÞN	= Þakniðurfall
LR	= Loftræsting
VLR	= Vélknúin loftræsting
PK	= Póstkassar
NL	= Neyðarljós
BO	= Björgunarop
R	= Reykskynjari
HSL	= Handslökkvitæki
ÚT	= Merktur útgangur
BO	= Fellistigi við björgunarop
	= Brunaslanga
	= Stigleiðsla
	= Inntak
	= Bílastæði fyrir fatlaða
EI60 EI90 A-EI60 A-EI120 REI60 REI120 A-REIM120	= Veggir og hæðaskil
E-CS30 EI-CS30 EI-CS60	= Hurðir
E30	= Gluggar

BREYTING

Breyting	Dagsetning	Teiknað	Yfirfarið
1	DD.MM.YY	XXX	XXX
X			

Byggingafulltrúi Hafnarfjarðar
Móttekið
18. FEB. 2006

KRark
Kristinn Ragnarsson arkitekt ehf.
Suðurlandsbraut 4a - 3.hæð . 108 Reykjavík . Ísland
S. 564.2255 . Fax. 544.4225
Kt. 581298.3589 . www.krark.is . krark@krark.is

Verkefni:	Fléttuvellir 20
Staður:	Hafnarfjörður
Verkhluti:	Deili

Verknúmer:	05075IE	Verkefnastjóri:	MML
Hönnun:	KR	Teiknað:	ÞG
Yfirfarið:	KR	Samþykkt:	Kristinn Ragnarsson Kt. 120944.2669
Mælikvarði:	1:10	Dagsetning:	13.10.2005
Skrá:	05075IE-ST-A501.dwg	Blað:	A502

Plot: 8.2.2006 12:44:41
Save: 8.2.2006 12:43:28

Copyright © KRark