
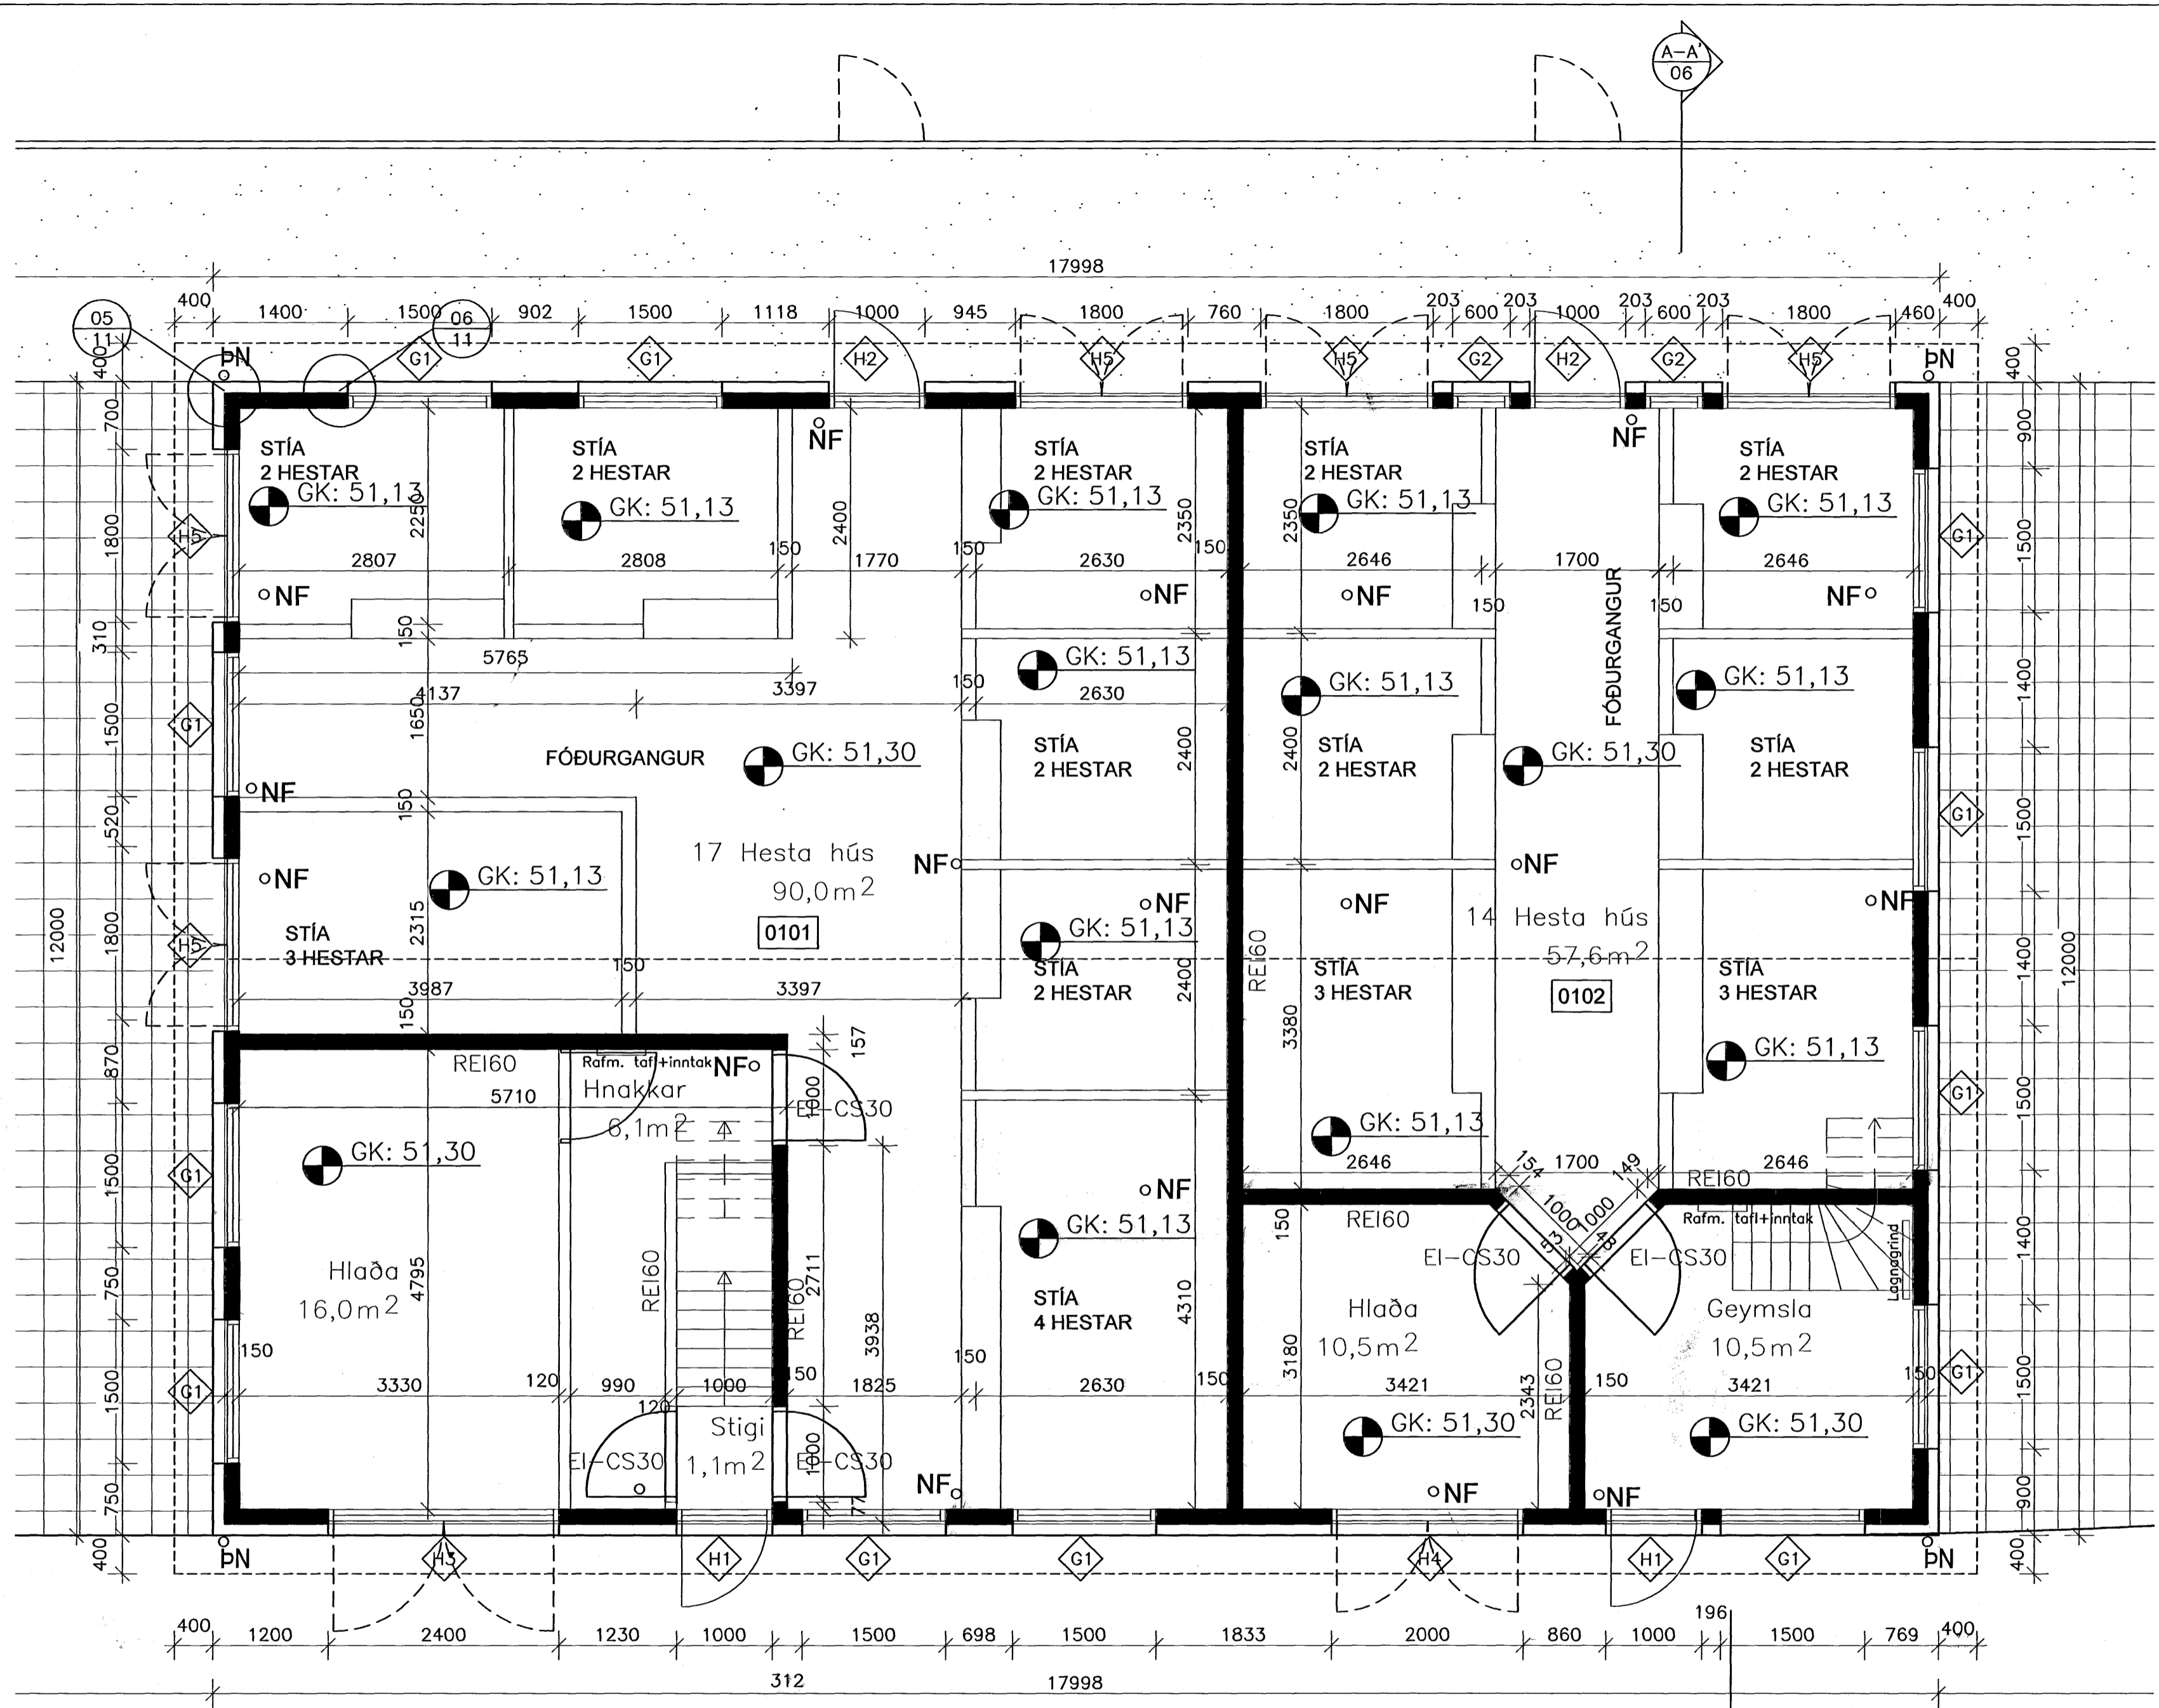


Byggingafulltrúi Hafnarfjarðar  
 Algrætt þann  
 28 FEB. 2005  
 V.B.S.

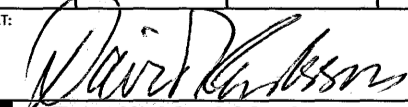

GRUNNMYND 1. HÆÐAR 1:50

BREYTT				
HEITI VERKS:				
<b>HESTHÚS</b>				
KAPLASKEIÐ 18, HAFNARFJÖRÐUR				
HEITI TEKNIINGAR:				KVARDI:
GRUNNMYND 1. HÆÐAR				1:50
HANNAÐ:	TEKNAÐ:	VERKNR:	BREYTINGNR:	DAGS:
DKK	DKK	1.065	00	22.02.2006
SAMPYKKT:				TEKNI. NR:
 Davíð Karl Karlsson Byggingafræðingur BFI NÆFURÁS 2, 110 REYKJAVÍK				04
				SÍMI: 567 6111 FAX: 567 6111 E-MAIL: dkk@hafnet.is KT: 231256-2538